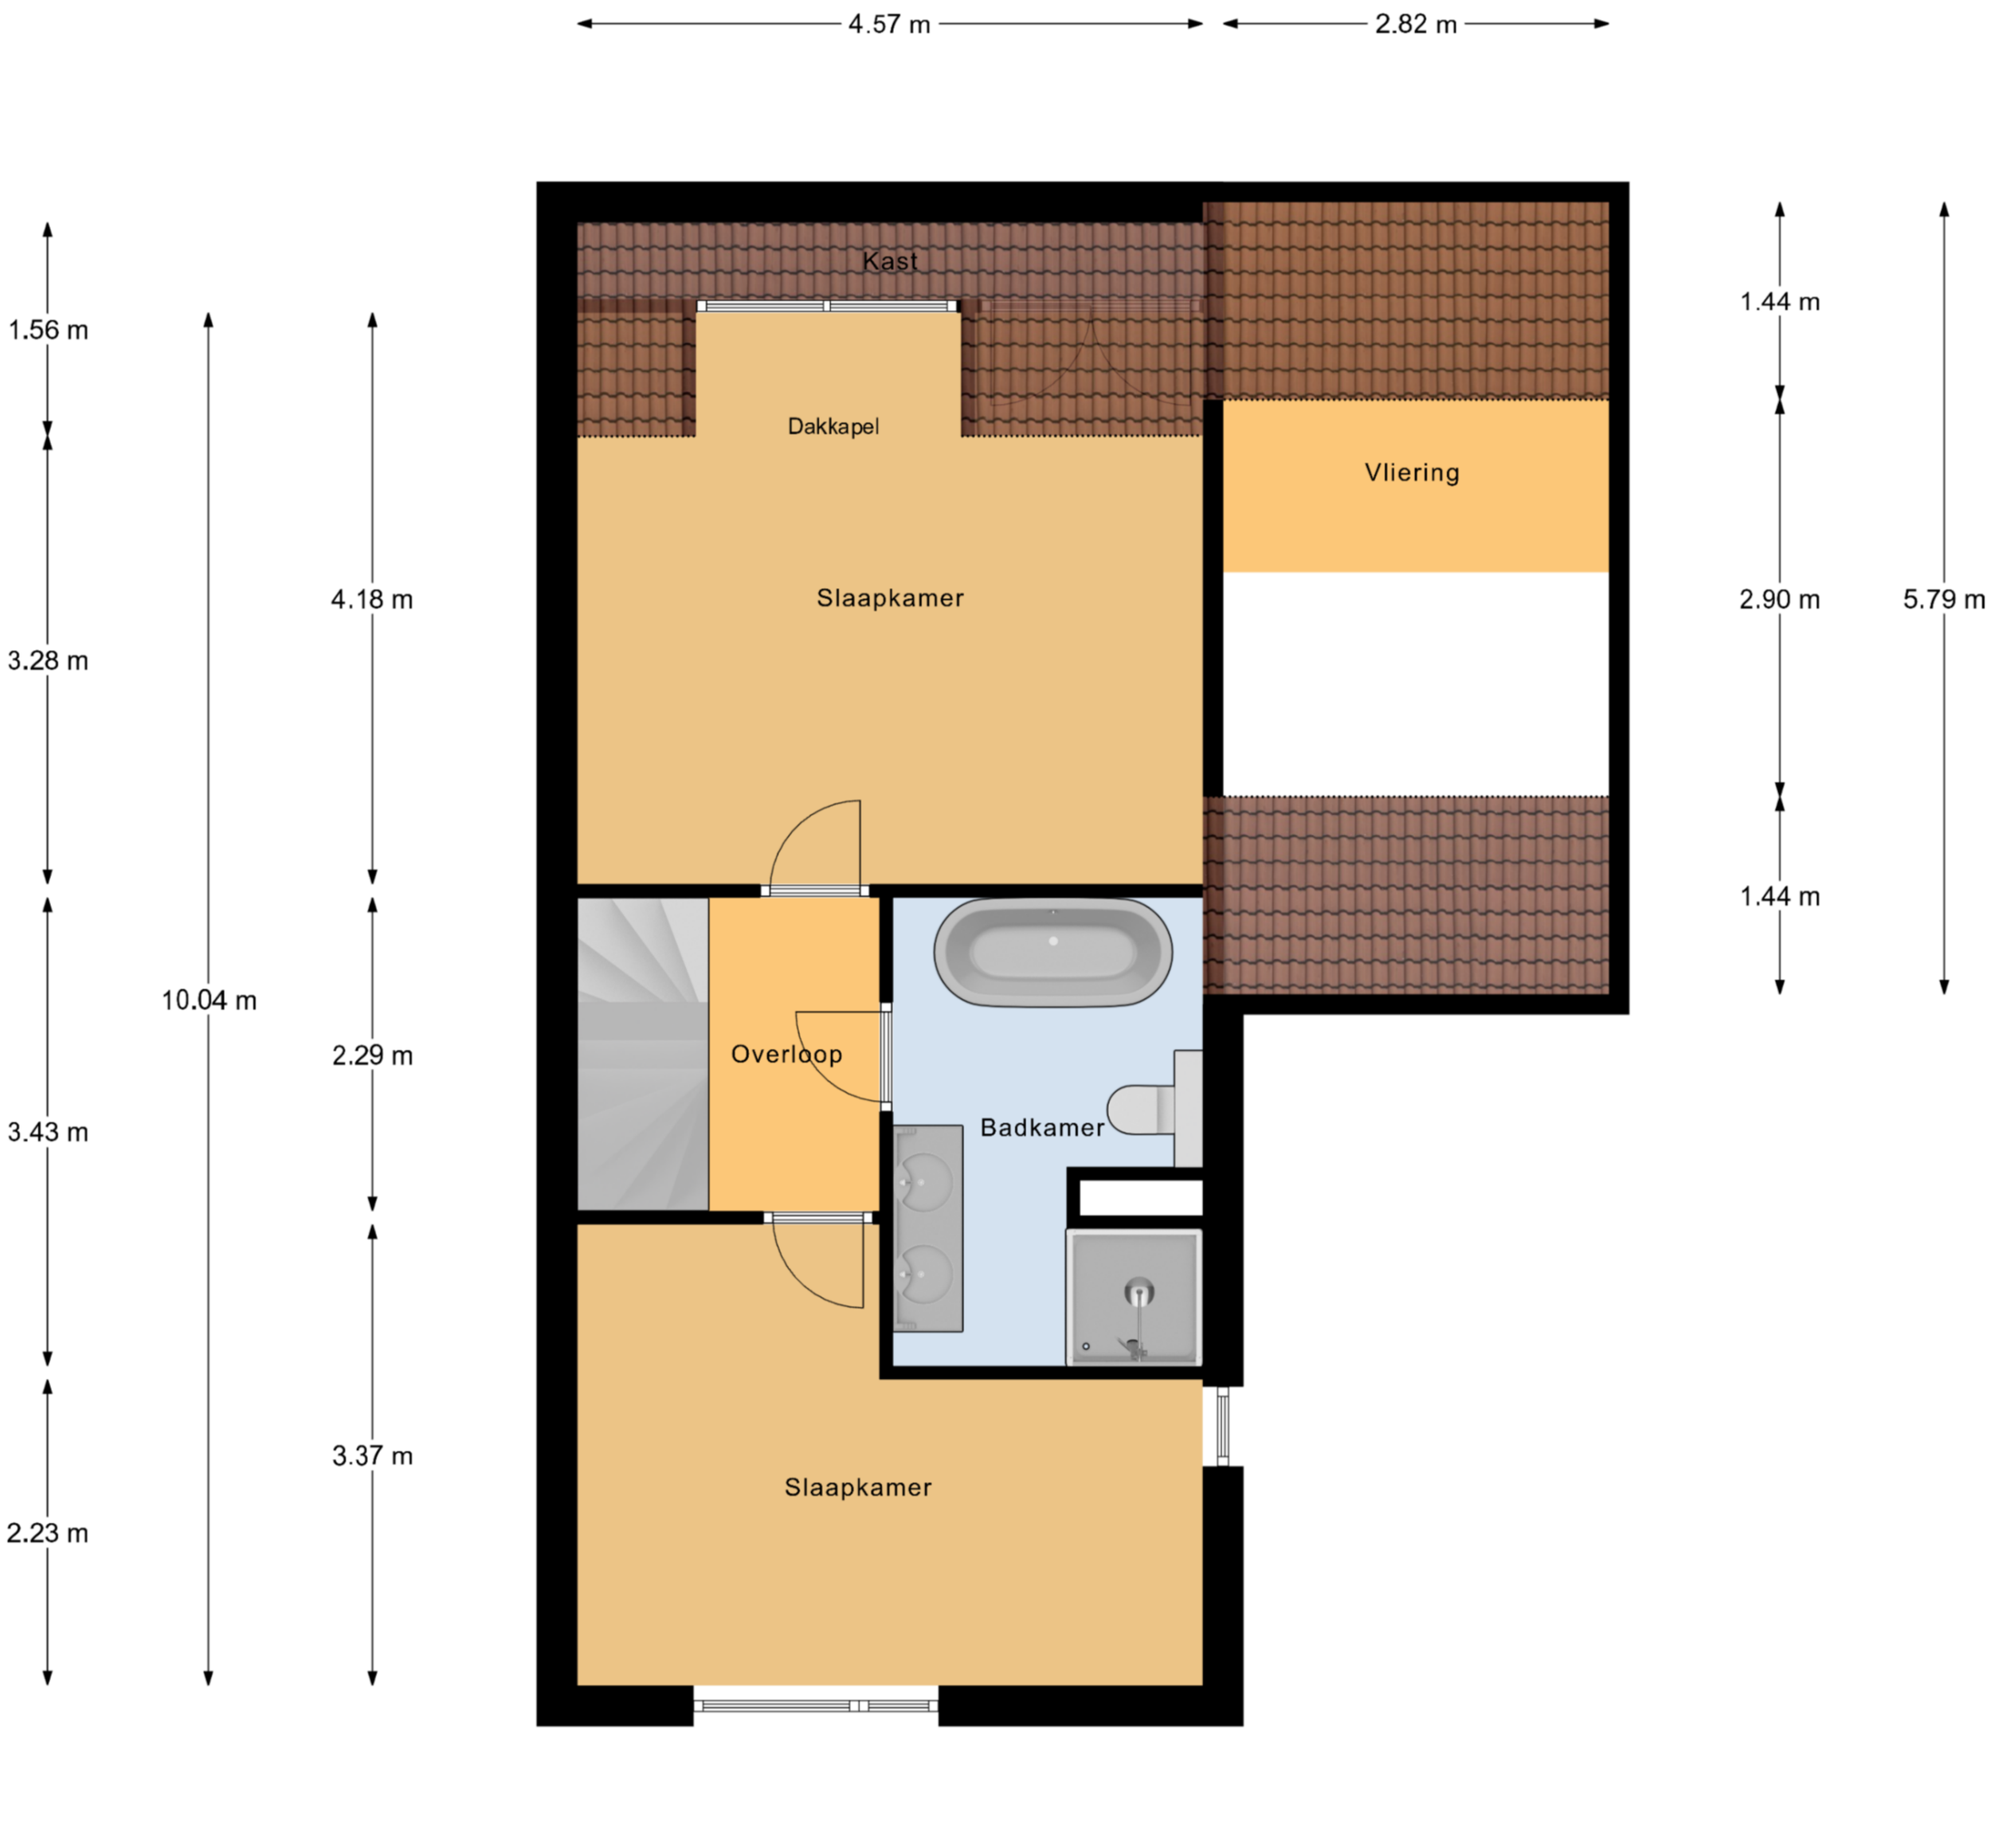


1e Verdieping