LINQ
MAKELAARDIJ



DE BIK 23

Hoogland

KENMERKEN

VRAAGPRIJS
€ 695.000,- k.k.

ENERGIELABEL
F

TYPE WONING
TWEE ONDER EEN KAPWONING

WOONOPPERVLAKTE
98 M²

BOUWJAAR
1966

LIGGING TUIN
ZUIDOOST

SLAAPKAMERS
3

PERCEELOPPERVLAKTE
518 M²



OMSCHRIJVING

Ben jij op zoek naar een woning met tal van mogelijkheden en een prachtige, vrije ligging?! Dan is deze twee-onder-één-kapwoning met grote schuren aan de rand van Hoogland écht iets voor jou!

Een uiterst unieke kans... dat is deze veelzijdige woning. De geliefde locatie biedt de perfecte combinatie van ruimte, vrijheid én alle benodigde voorzieningen dichtbij! De woning is gebouwd in 1966 en in de loop der jaren uitgebreid met een uitbouw waarin zich de bijkeuken bevindt en een sfeervolle erker aan de voorzijde. Het huis biedt een tal van mogelijkheden en de kans om het geheel naar eigen smaak en wens te moderniseren! Zowel op de begane grond als op de 2e verdieping zijn verschillende uitbreidingsmogelijkheden zodat de woning wat ruimte betreft helemaal kan voldoen aan de wensen van een gezin. Op de begane grond bevindt zich een ruime woonkamer met keuken en bijkeuken, op de 1e verdieping bevinden zich drie slaapkamers en de zolderverdieping biedt mogelijkheden tot het creëren van extra slaapkamer(s). Het riante perceel rondom de woning beschikt over een royale garage met twee schuren, een multifunctioneel tuinhuis en voldoende parkeergelegenheid op eigen terrein.

Optie tot aankoop van extra perceel:
Naast (links) de woning is een tweede perceel gelegen met een oppervlak van 295 m2. Dit perceel kan in overleg aangekocht worden in combinatie met de woning en de vraagprijs hiervan bedraagt € 50.000,-- k.k. Hier bevindt zich een kleine stal en een gedeelte hiervan is nu in gebruik als (moes)tuin.

De indeling is als volgt:

Begane grond: entree/hal met toiletruimte, trapopgang naar de 1e verdieping, kelderkast met meterkast en toegang tot de leefruimte. Aan de voorzijde bevindt zich de ruime en lichte woonkamer met sfeervolle erker en houtkachel. De ramen rondom de woonkamer zorgen voor een prettige hoeveelheid daglicht! Vanuit de woonkamer is er een open doorgang naar de keuken welke voorzien is van een daklicht, toegang geeft tot de tuin en waar vanuit de bijkeuken te bereiken is. De bijkeuken beschikt over een vaste kast met boiler-opstelling (huur) en geeft tevens toegang tot de tuin.

1e verdieping: overloop met luik waar zich de vlizotrap naar de bergvliering bevindt, twee in grootte variërende slaapkamers aan de achterzijde, beide v.v. vaste kast(en), een derde slaapkamer aan de voorzijde eveneens v.v. een vaste kast en een badkamer welke beschikt over een ligbad, douche en wastafel.

Bergvliering: deze ruimte is momenteel in gebruik als bergruimte, maar hier bestaan mogelijkheden om eventueel extra kamer(s) te creëren. Hier bevindt zich de C.V.-opstelling.


Tuin en schuren rondom: de woning is gelegen op een riant perceel van 518 m2. De tuin is divers aangelegd, heeft verschillende mogelijkheden voor terrassen, groen en heel veel mogelijkheden. Achterin de tuin staat een houten tuinhuis welke voor meerdere doeleinden geschikt is.

Achter de woning staat een grote schuur welke ingedeeld is in drie delen. Vooraan is een garage aanwezig met dubbele deuren, praktische bergvliering en een spoelbak. Achterin bevinden zich nog twee grote schuren voor het stallen van o.a. tuingereedschap of andere hobby objecten.

BIJZONDERHEDEN



- unieke twee-onder-één-kapwoning met veel mogelijkheden
- ruime en lichte leefruimte
- drie slaapkamers
- bergvliering met mogelijkheden tot creëren van extra kamer(s)
- geheel naar eigen smaak en wens aan te passen naar de hedendaagse woonwensen
- veel uitbreidingsmogelijkheden
- in de afgelopen jaren goed onderhouden
- grotendeels v.v. dubbele beglazing
- C.V.-installatie en elektrische boiler (huur)
- royale schuren op het perceel
- voldoende parkeergelegenheid op eigen terrein

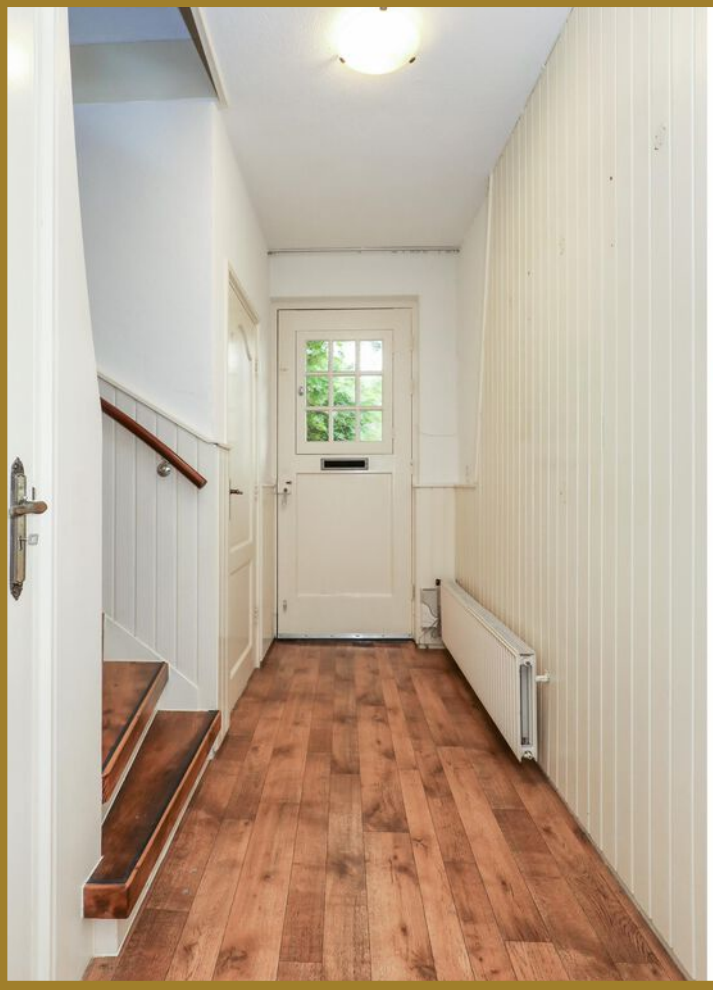
















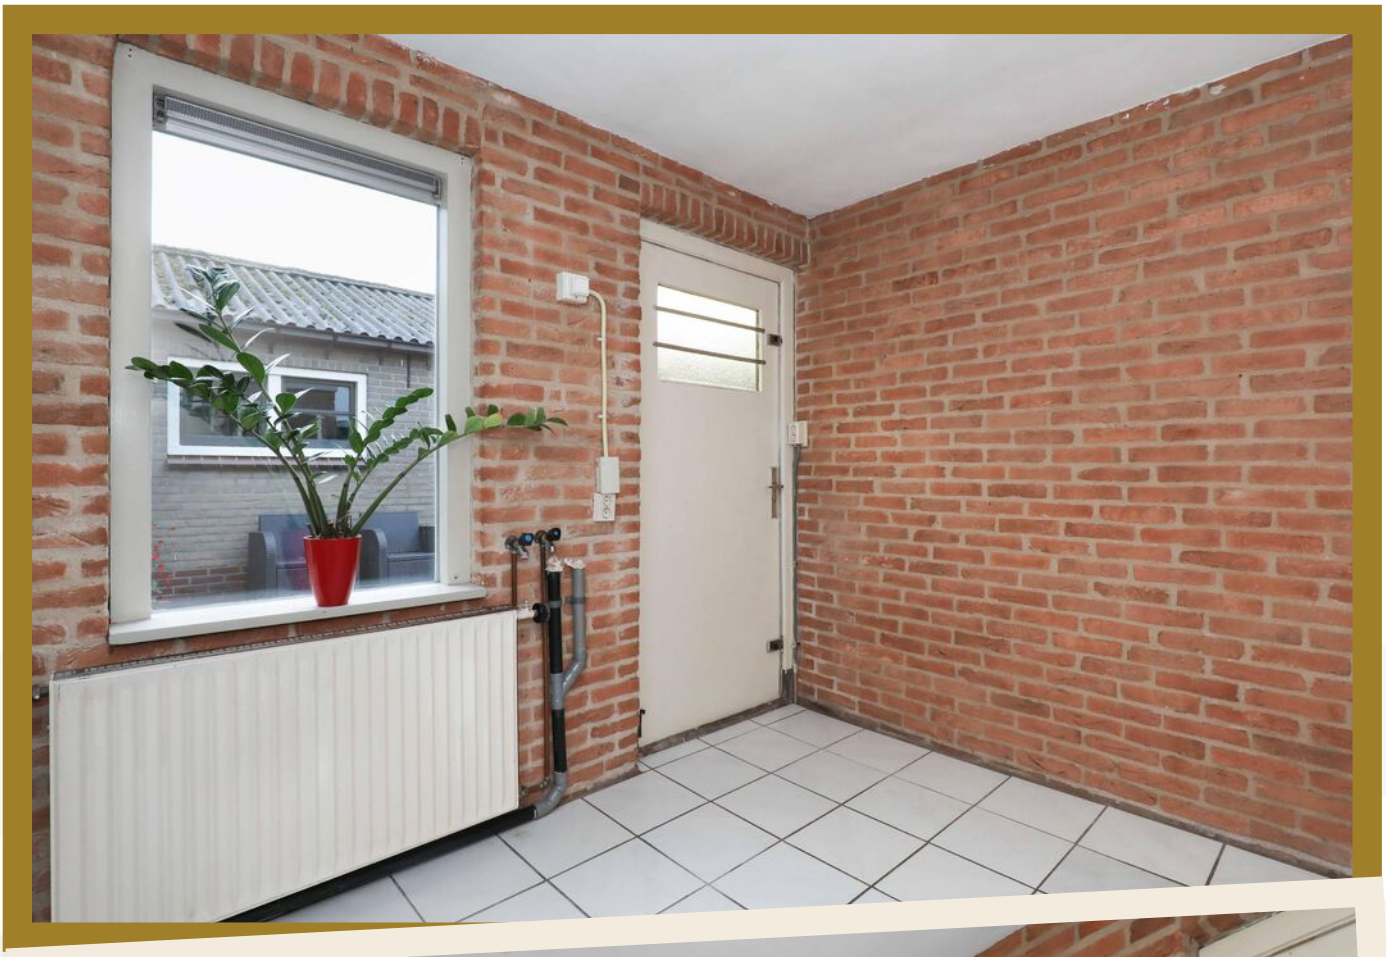











































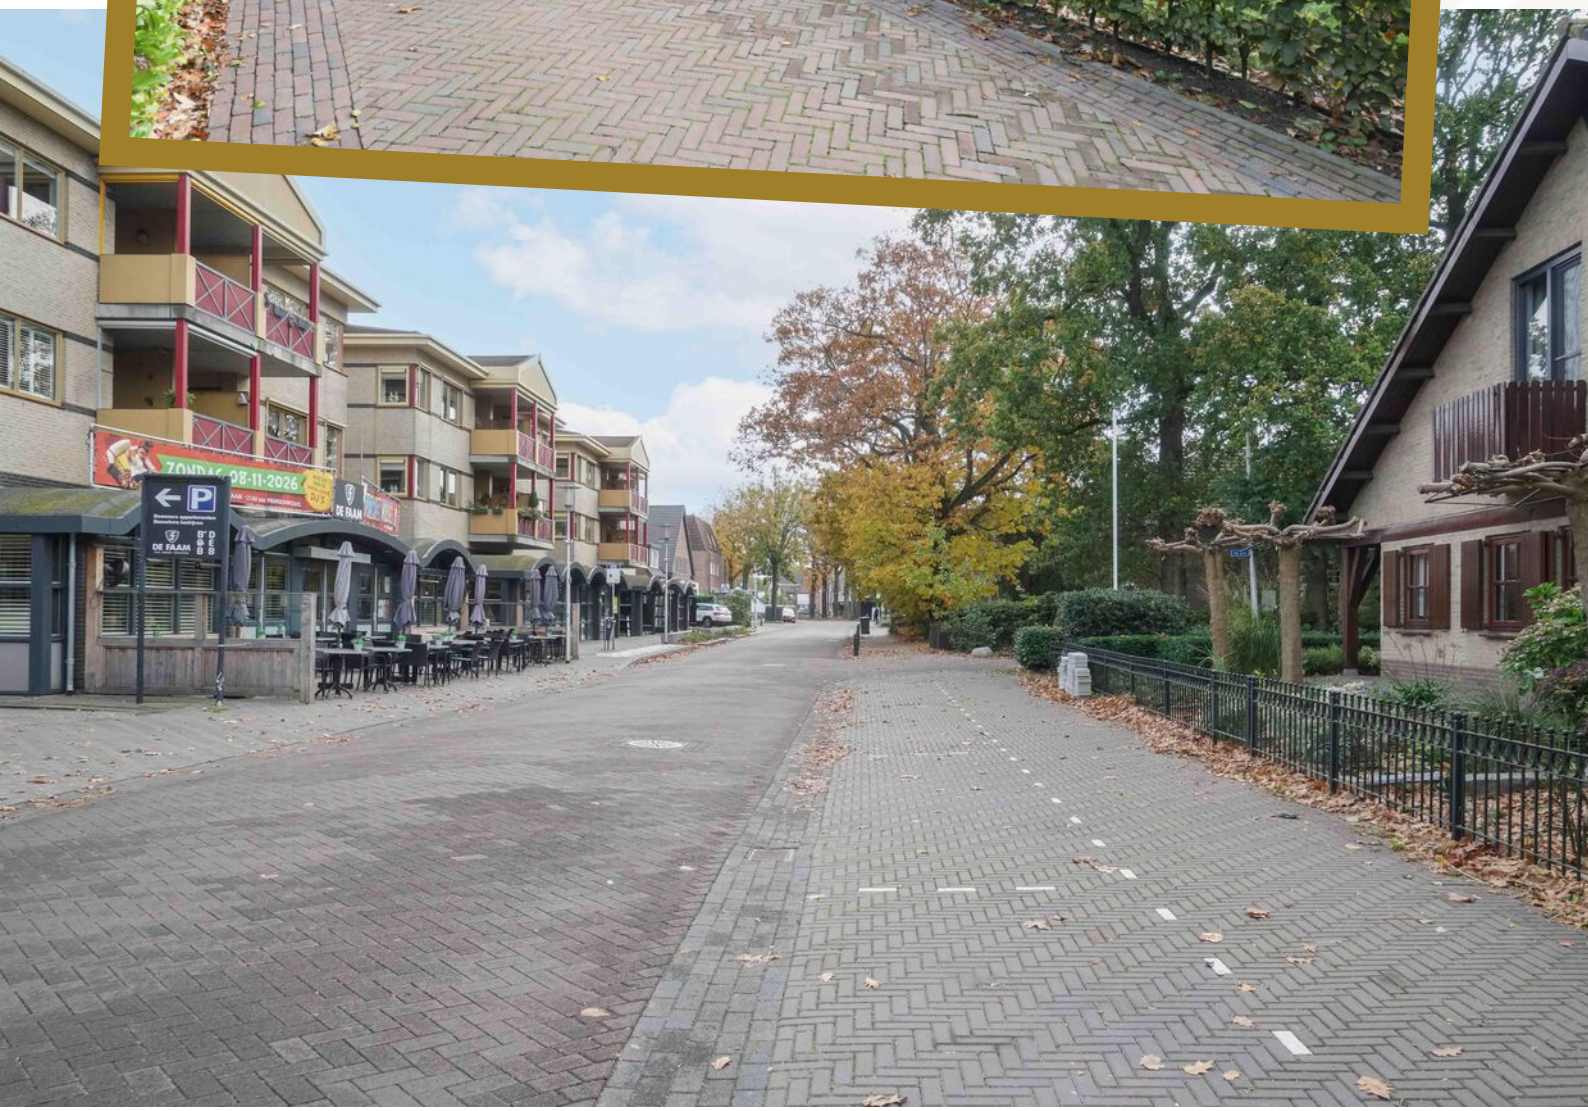


DE RAAM
DE RAAM

PLATTEGROND

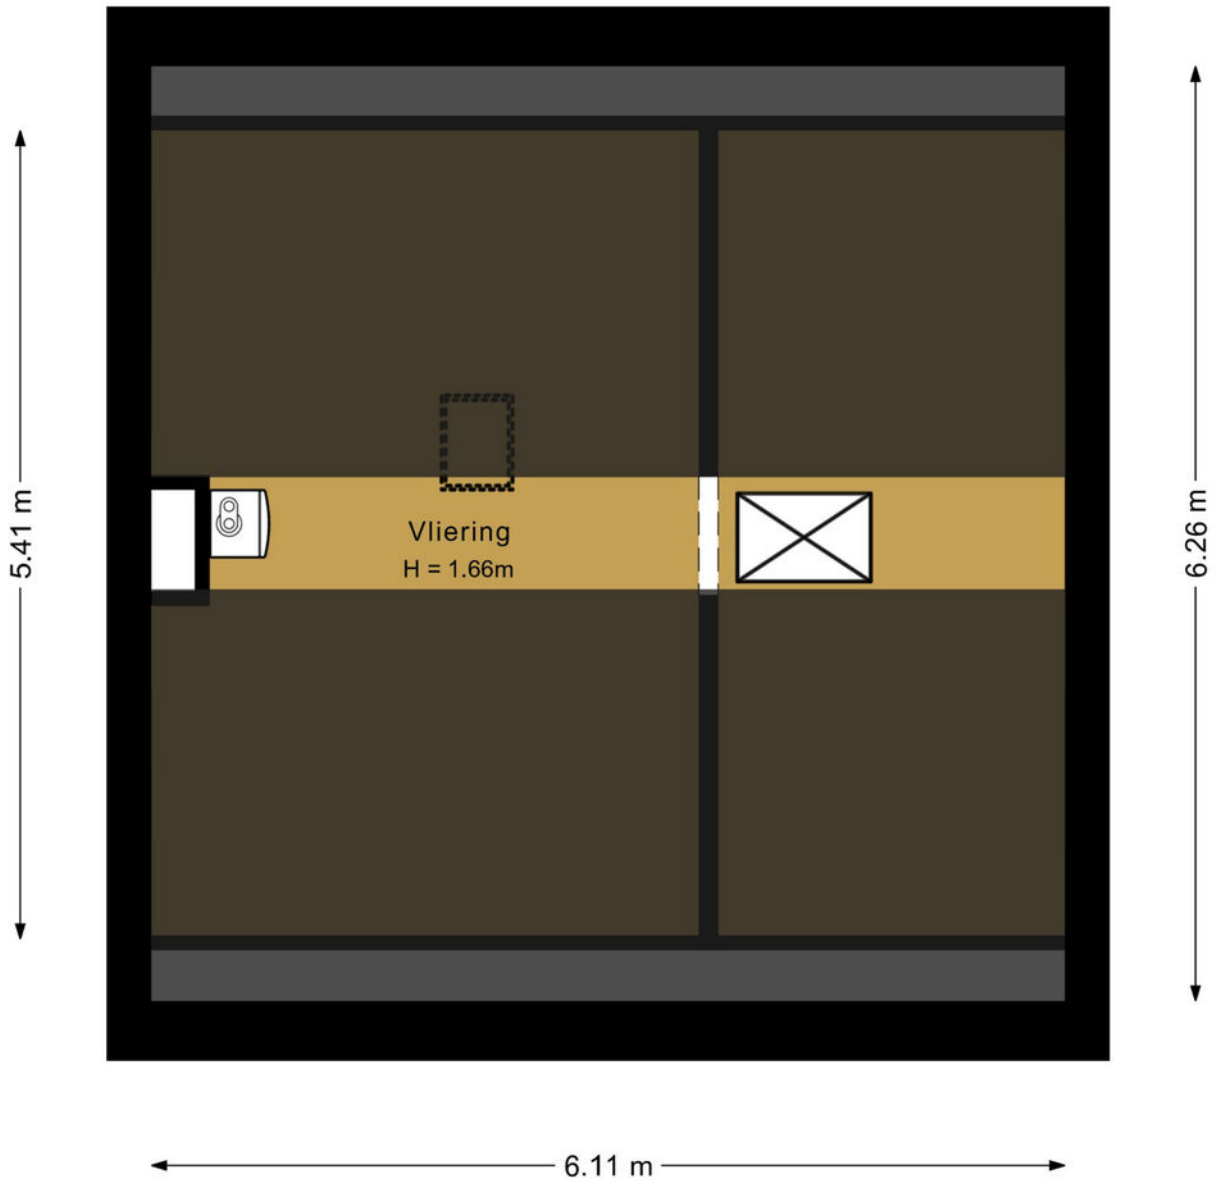


PLATTEGROND

Eerste verdieping




PLATTEGROND

Vliering

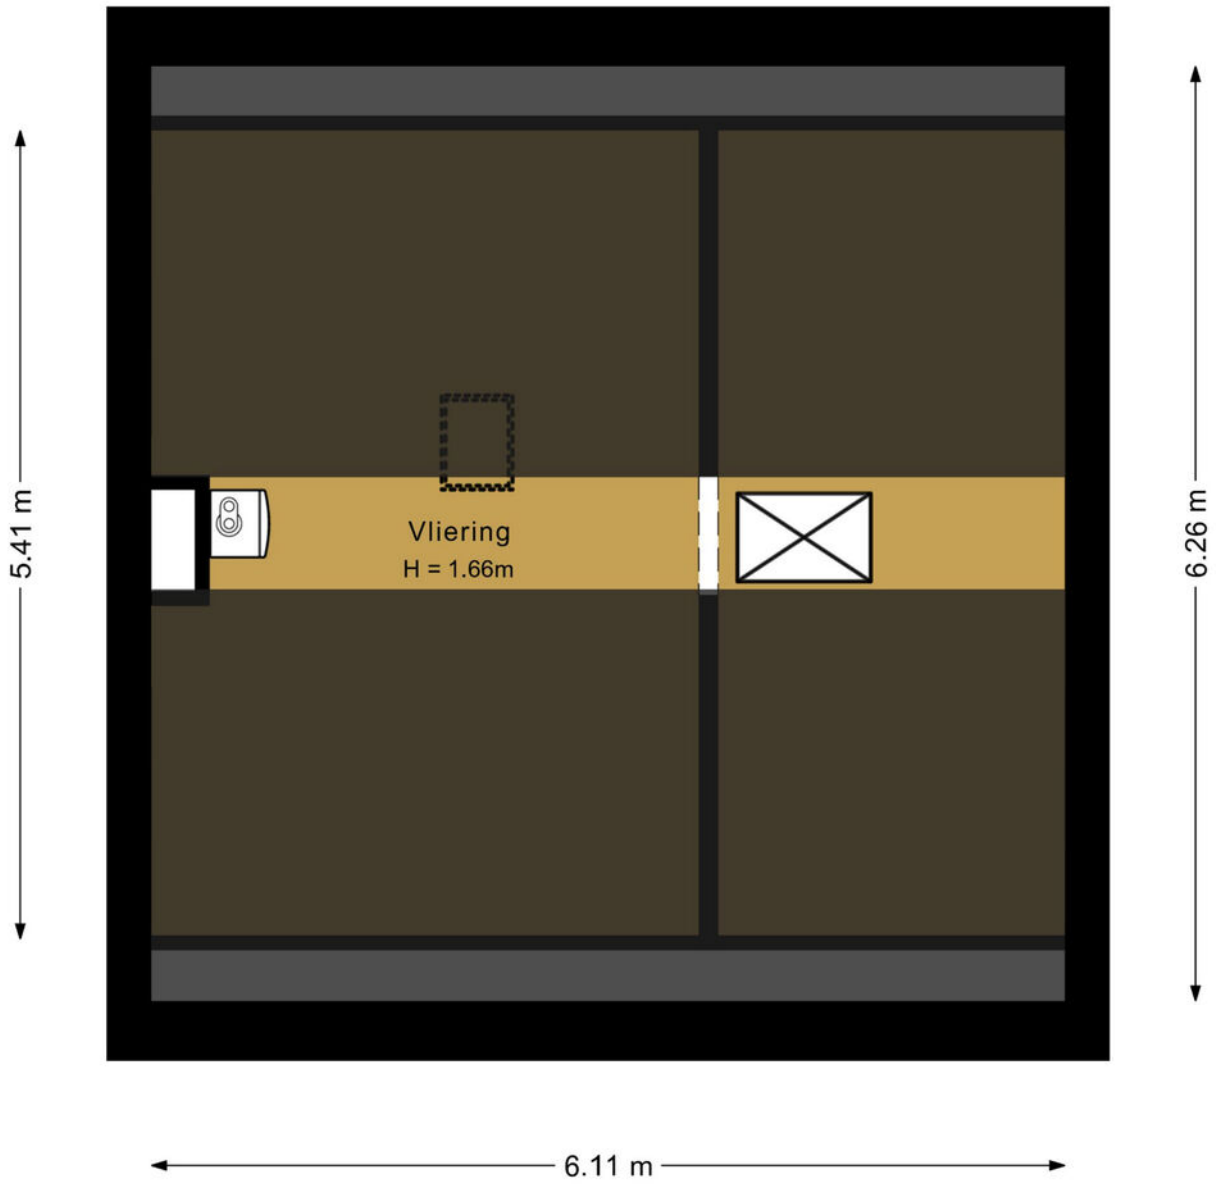


PLATTEGROND

Tuinhuis en overkapping

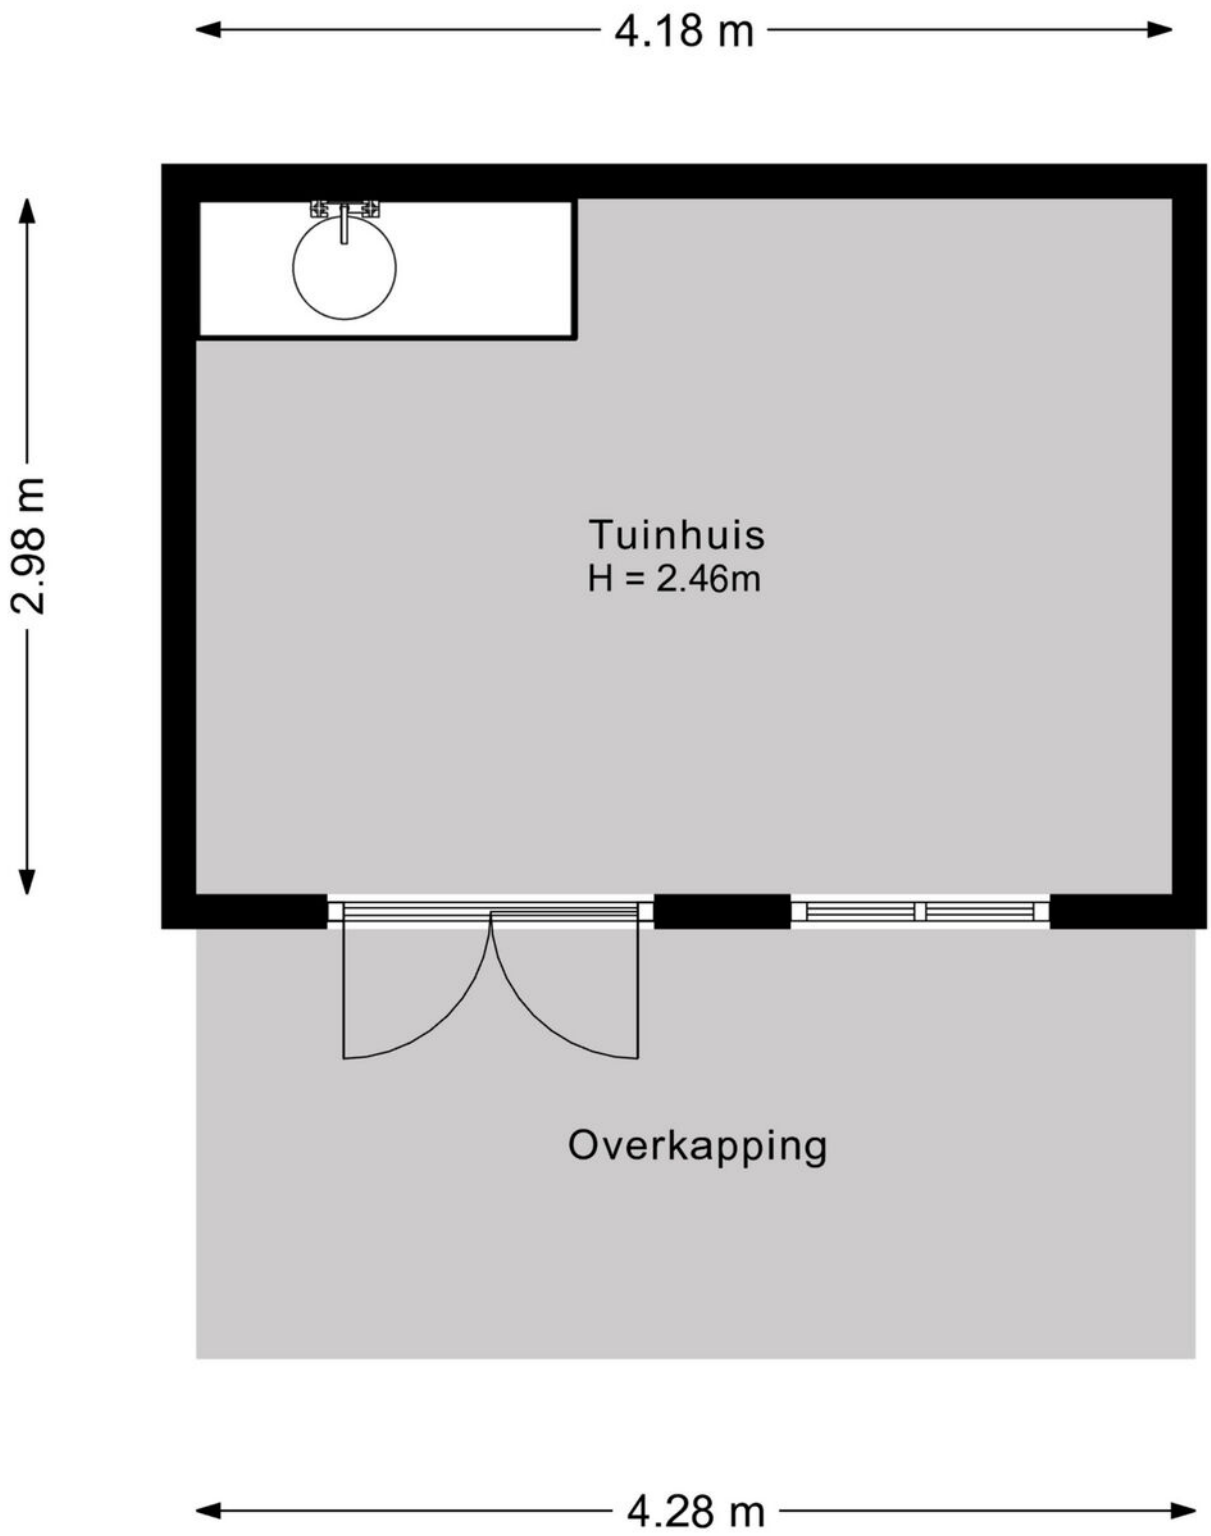

PLATTEGROND

Schuren

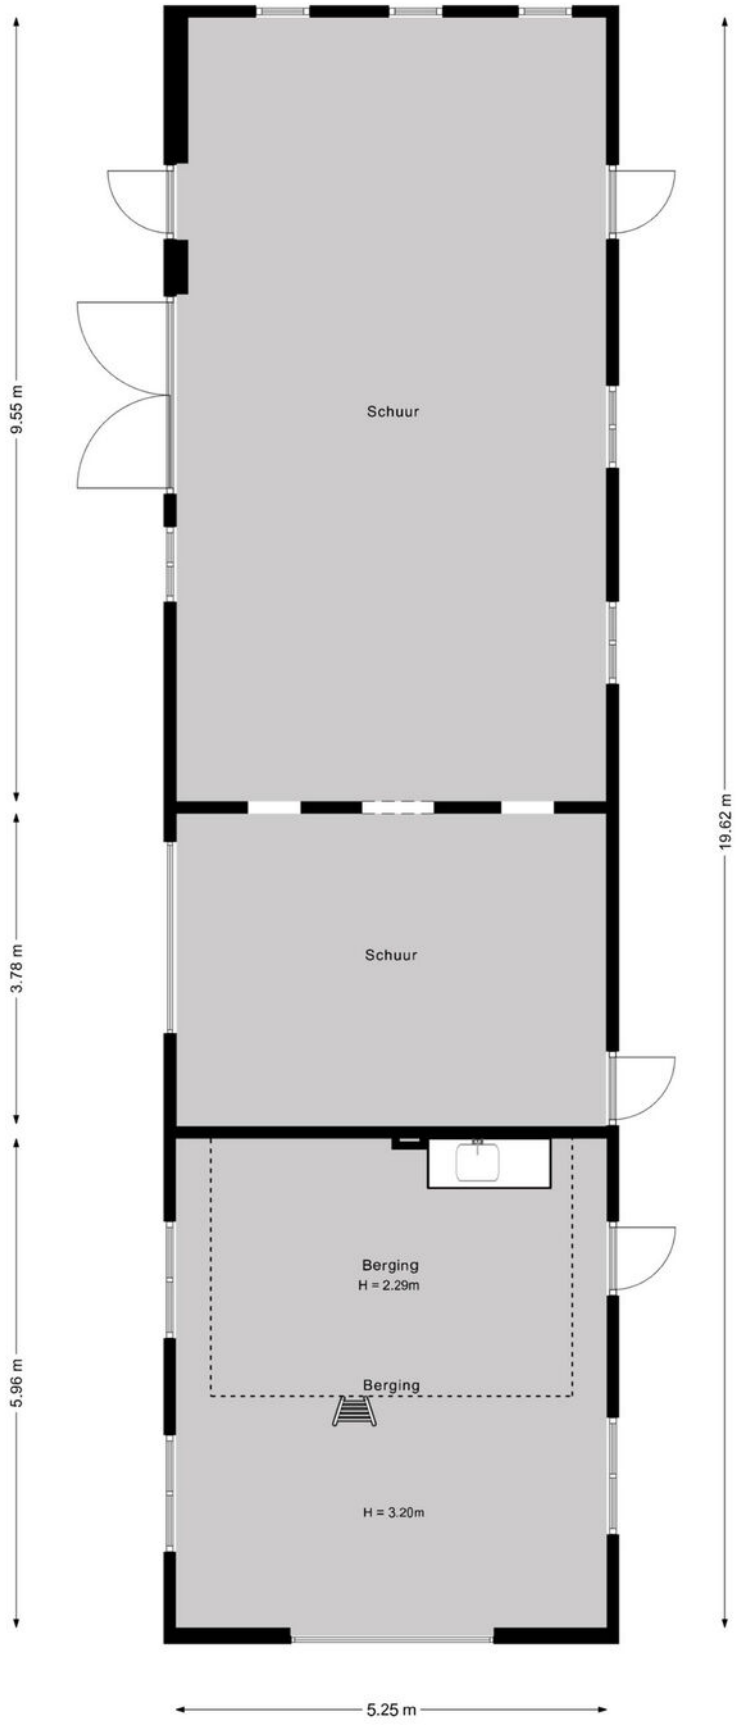

PLATTEGROND

Overzicht tuin



PLATTEGROND


Optioneel aan te kopen aangrenzend perceel



LOCATIE OP DE KAART

Hoogland - De Bik

De Bik betreft een gewilde straat aan de rand van het gezellige Hoogland. Op korte afstand bevindt zich een supermarkt, meerdere horecagelegenheden, een snackbar met een supermarkt voor de dagelijkse boodschappen, drogist, slijterij, slager, dierenspeciaalzaak en de wekelijkse markt. In de nabije omgeving bevinden zich meerdere basisscholen, sportfaciliteiten, Park Schothorst en het Schothorsterbos. De binnenstad van Amersfoort bereik je met 15 minuten fietsen en natuurgebied Coelhorst biedt prachtige wandel- en fietsroutes voor de nodige ontspanning. De uitvalswegen A1 en A28 en het openbaar vervoer zijn eveneens goed bereikbaar.

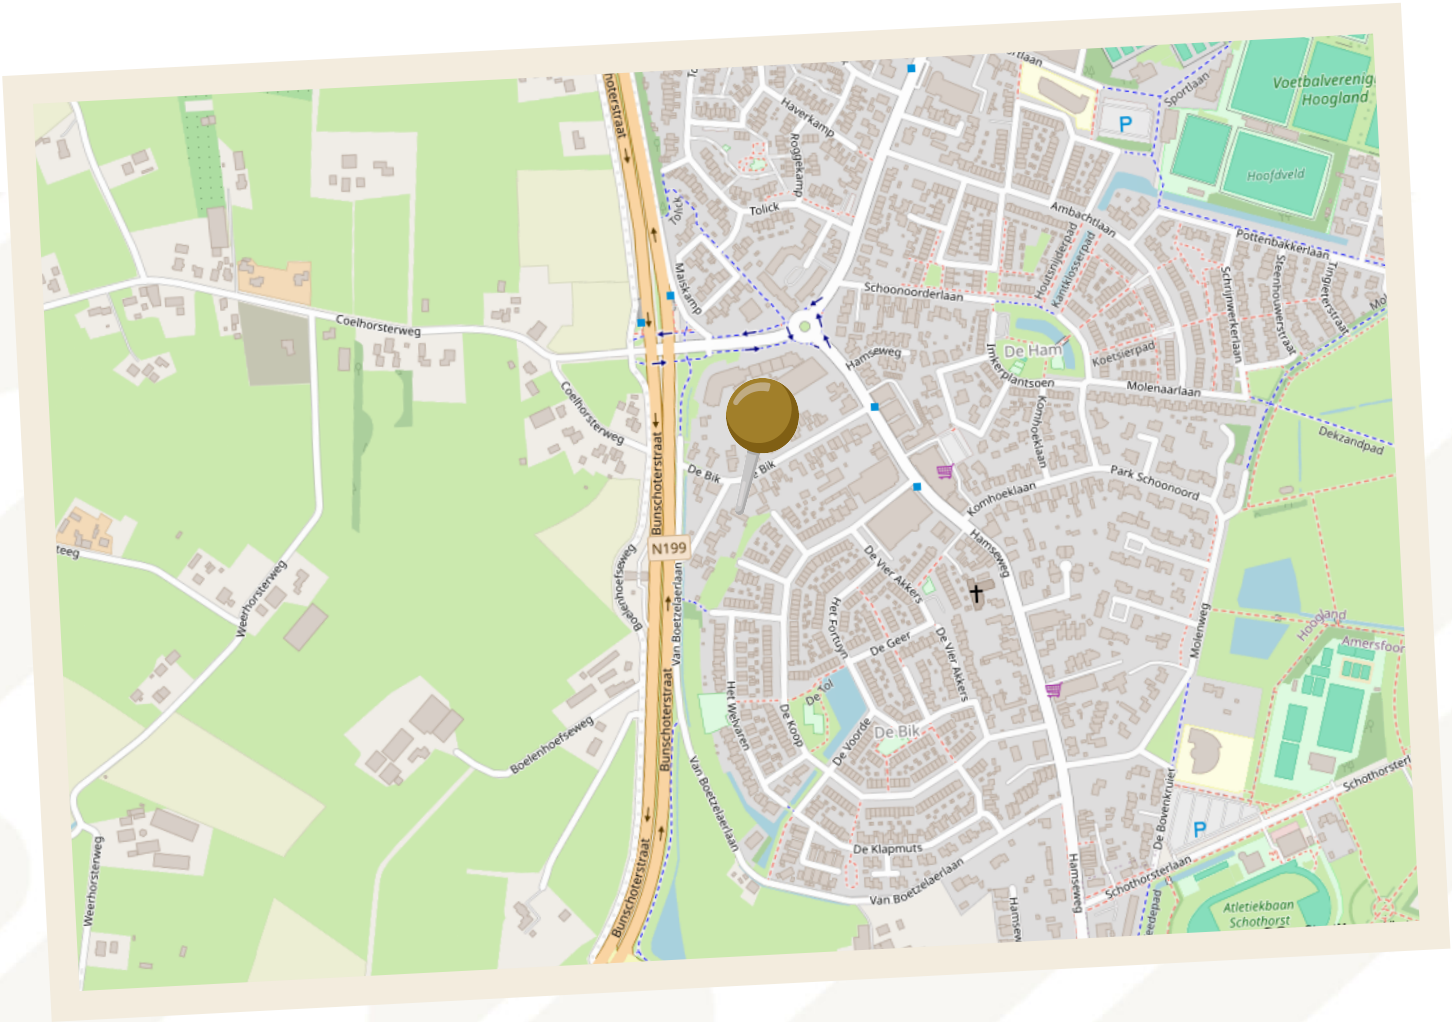

KADASTRALE KAART

Kadastrale kaart

Uw referentie: De Bik



12345	Perceelnummer
25	Huisnummer
	Vastgestelde kadastrale grens
	Voorlopige kadastrale grens
	Administratieve kadastrale grens
	Bebouwing

Deze kaart is noordgericht

Schaal 1: 500

Kadastrale gemeente	Hoogland
Sectie	E
Perceel	2136

kadaster

Voor een eensluidend uittreksel, geleverd op 5 oktober 2026
De bewaarder van het kadaster en de openbare registers

Aan dit uittreksel kunnen geen betrouwbare maten worden ontleend.
De Dienst voor het kadaster en de openbare registers behoudt zich de intellectuele eigendomsrechten voor, waaronder het auteursrecht en het databankenrecht.

LIJST VAN ZAKEN

ZAKEN	BLIJFT ACHTER	GAAT MEE	TER OVERNAME
Verlichting			
Inbouwspots/dimmers	x		
Opbouwspots/armaturen/ lampen/dimmers	x		
Losse (hang)lampen	x		
Raamdecoratie/ zonwering binnen			
Gordijnrails	x		
Gordijnen	x		
Overgordijnen	x		
Vitrages	x		
Jaloezieen	x		
Vloerdecoratie			
Vloerbedekking	x		
Laminaat	x		
Interieur			
Houtkachel		x	
Overige			
Spiegelwanden	x		
Keuken			
Keukenblok (met bovenkasten)	x		
Keuken (inbouw)apparatuur			
Kookplaat	x		
(Gas) fornuis	x		
Afzuigkap	x		
Oven	x		
Toilet			

LIJST VAN ZAKEN

ZAKEN	BLIJFT ACHTER	GAAT MEE	TER OVERNAME
Toilet	x		
Toiletrolhouder	x		
Toiletborstel(houder)	x		
Fontein	x		
Badkamer			
Wastafelmeubel	x		
Toiletkast	x		
Toilet	x		
Toiletrolhouder	x		
Toiletborstel(houder)	x		
Exterieur/installaties/ veiligheid/ energiebesparing			
(Voordeur)bel	x		
(Veiligheids)sloten en overige inbraakpreventie	x		
Rookmelders	x		
(Klok)thermostaat	x		
Rolluiken	x		
Telefoonaansluiting/ internetaansluiting	x		
Warmwatervoorziening			
CV-installatie	x		
Boiler	x		
Tuin			
Tuinaanleg/bestrating	x		
Beplanting	x		
Buitenverlichting	x		
Tuinhuis/buitenberging	x		
Kasten/werkbank in tuinhuis/berging	x		

LIJST VAN ZAKEN

ZAKEN	BLIJFT ACHTER	GAAT MEE	TER OVERNAME
Vlaggenmast(houder)	x		
Over te nemen contracten			
Boiler			x
Contract bijlage 1			

OVER ONS

Meer dan zómaar een makelaar!

LinQ Makelaardij is een betrokken vrouwenkantoor in Hoogland met een passie voor het begeleiden bij de aankoop en verkoop van een woning. Met korte lijnen, jarenlange ervaring en een persoonlijke aanpak bieden wij full-service begeleiding van begin tot eind. Wij kiezen bewust voor kwaliteit boven kwantiteit en lopen altijd een stap harder. Als NVM-makelaar staan wij voor deskundigheid, betrokkenheid en een doortastende aanpak. LinQ staat voor verbinden, ontzorgen en service op het hoogste niveau!



RIVKA DE NIET
NVM REGISTER MAKELAAR - TAXATEUR (RMT)



KELLY VAN DEN BERG
NVM ASSISTENT MAKELAAR (A -RMT)



SARAH DE PAAUW
NVM ASSISTENT MAKELAAR



JENNIE VAN HIJKOOP
COMMERCIEEL MEDEWERKER



ANITA SMINK
FOTOGRAFE
STYLISTE

funda

BEOORDEELD MET EEN

9,8

MEER BEOORDELINGEN LEZEN? BEKIJK ONZE WEBSITE!

EXTRA INFORMATIE

De volgende extra clausules worden **(indien van toepassing)** verwerkt in de koopovereenkomst

Waarborgsom
Partijen komen doorgaans overeen dat koper een waarborgsom van 10% van de koopsom voldoet. Deze dient vóór de in de koopakte vermelde datum te zijn gestort bij de notaris, tenzij in plaats daarvan een bankgarantie wordt verstrekt.

Ouderdomsclausule *(bij onroerende zaken met een bouwjaar voor 01-01-1998)*
Het is de koper bekend dat de woning op of voor 1998 gebouwd is, wat betekent dat de eisen die aan de bouwkwaliteit gesteld mogen worden (aanzienlijk) lager liggen dan bij nieuwe woningen. In afwijking van artikel 6.3 van deze koopakte komen (het normaal gebruik belemmerende) gebreken die het gevolg zijn van de ouderdom van de onroerende zaak, voor risico van de koper.

Mogelijkheid asbest *(bij onroerende zaken met een bouwjaar voor 01-01-1994)*
In de onroerende zaak kunnen asbesthoudende stoffen/materialen aanwezig zijn. Indien deze worden verwijderd dienen door koper maatregelen en voorzieningen te worden getroffen die de wetgeving voorschrijft. Koper verklaart met deze wetgeving bekend te zijn en aanvaardt alle aansprakelijkheid en gevolgen die uit de aanwezigheid van asbest en/of de verwijdering van asbest uit de onroerende zaak kan voortvloeien. In afwijking van artikel 6.3 van deze koopakte en artikel 7:17 lid 1 en 2 BW komt het geheel ten dele ontbreken van één of meer eigenschappen van de onroerende zaak voor normaal en bijzonder gebruik en het eventueel anderszins niet-beantwoorden van de zaak aan de overeenkomst als gevolg van de aanwezigheid van enig asbest in welke samenstelling en/of op welke plaats dan ook voor rekening en risico van koper.

Verklaring niet zelf bewoond *(bij onroerende zaken die niet of lange tijd niet door de verkop.1er zelf bewoond zijn)*
Koper is geattendeerd op het feit dat verkoper het verkochte de afgelopen .... jaar niet zelf heeft gebruikt/bewoond en dat zij derhalve koper niet heeft kunnen informeren over eigenschappen en gebreken aan het verkochte, waarvan hij op de hoogte zou zijn geweest als hij het verkochte zelf feitelijk had bewoond.

Meetinstructie
De woning is ingemeten volgens de meetinstructie, gebaseerd op de NEN2580. Deze methode dient om de gebruiksoppervlakte zo eenduidig mogelijk vast te stellen, maar kan meetverschillen niet volledig uitsluiten door afrondingen of interpretatieverschillen. Verkoper en makelaar aanvaarden geen aansprakelijkheid voor eventuele afwijkingen in de opgegeven maten. Koper is in de gelegenheid gesteld om de maten zelf te (laten) controleren en kan op eigen kosten een hermeting laten uitvoeren. Door ondertekening van de koopovereenkomst verklaart koper akkoord te gaan met de vermelde maten.

AVG
De ondergetekende verklaren:
1. De makelaar toestemming te verlenen tot het bewaren van persoons- en andere gegevens nodig voor naleving van de opdracht tot dienstverlening en de uitvoering daarvan;
2. De toestemming geldt zowel voor de toepassing van de Wet voorkoming witwassen en financiering terrorisme (Wwft) alsmede voor de privacywetgeving Algemene Verordening Gegevensbescherming (AVG) en de uitvoeringswetgeving te dien aanzien.
3. De opgeslagen gegevens mogen voor zowel Wwft als AVG-doeleinden in één en hetzelfde bestand worden opgeslagen.

EXTRA INFORMATIE

Buitensporige kosten van de notaris
Indien de kosten die door de notaris in rekening zullen worden gebracht en die verband houden met de aflossing van overbruggingsleningen en/of aflossing en doorhaling van verkopers hypothe(e)k(en) en /of beslagen die op het verkochte rust(en), meer bedragen dan:

- € 23,- per telefonische overboeking;
- € 70,- voor het opvragen van (een) aflossingsnota('s) bij de hypotheek - / kredietverstrekkende instantie(s) per aflossing;
- € 280,- per akte van gehele doorhaling;
- € 325,- per akte van gedeeltelijke doorhaling;

(alle bedragen zijn inclusief BTW en de twee laatstgenoemde bedragen tevens inclusief kadastraal recht) dan zal de koper dit meerdere voor zijn rekening nemen. Deze extra kosten zal de notaris op de afrekening ter zake van de levering direct doorberekenen aan de koper. Dit artikel is tevens van toepassing indien er administratiekosten, kantoorkosten en/of beheerkosten in rekening gebracht worden. Genoemde kosten zijn gebaseerd op bedragen zoals die algemeen en redelijkerwijs door notarissen bij een verkopende partij in rekening worden gebracht voor de betreffende verrichtingen. Indien de door de koper aangewezen notaris voor de betreffende verrichtingen meer aan kosten in rekening brengt dan genoemde bedragen, komt het meerdere voor rekening en risico van koper. Kosten van inschrijving ad € 25,- (wordt niet belast met BTW) niet inbegrepen.

Indien koper een notaris kiest die verder dan 20 kilometer van het verkochte gevestigd is dan zullen de kosten voor een eventuele volmacht voor verkoper voor rekening van koper zijn, indien verkoper er vanwege de afstand voor kiest niet bij de eigendomsoverdracht aanwezig te zijn.

Stukken van de notaris
Bij deze verlenen partijen (verkoper en koper) de notaris die het transport begeleidt de opdracht tot het doorzetten van de (concept) akte van levering en de (concept) nota van afrekening aan de verkoopmakelaar (en de aankoopmakelaar). De (aankoop- en) verkoopmakelaar worden door het ontvangen van de (concept) akte van levering en de (concept) nota van afrekening in staat gesteld om te controleren of de afspraken uit de (concept) akte van levering en de (concept) nota van afrekening overeenkomen met hetgeen verkoper en koper overeengekomen zijn in de koopovereenkomst.

De verkoopmakelaar heeft het recht om de relevante stukken omtrent het verkochte, zoals de onderhavige koopovereenkomst en het eigendomsbewijs, door te zetten aan de taxateur die in opdracht van koper, ter uitvoering van het gestelde in artikel 15 c.q. 18 van deze koopovereenkomst, de woning zal taxeren. De taxateur wordt door het ontvangen van de relevante stukken in staat gesteld om de taxatie uit te voeren overeenkomstig de aan de taxatie gestelde eisen zoals voorgeschreven door marktpartijen als de NVM, het NRVT, de taxatie validatie instituten en hypotheekverstrekkers.

Nutsbedrijven
Koper en verkoper zijn bekend met het feit dat 14 dagen voor eigendomsoverdracht zowel door de koper als verkoper de verhuizing moet worden gemeld bij de nutsbedrijven.

DISCLAIMER

Brochure
Aan de inhoud van deze brochure kunnen geen rechten worden ontleend. Deze brochure is geen aanbod, maar een uitnodiging tot het uitbrengen van een bod. Een koopovereenkomst komt niet eerder tot stand dan na uitdrukkelijke acceptatie door verkoper en koper en nadat deze schriftelijk is vastgelegd in een door partijen ondertekende overeenkomst.

Energielabel
Bij de verkoop van een woning is de verkoper verplicht een definitief energielabel te overhandigen aan de koper. Verkoper kan niet aansprakelijk worden gesteld voor de inhoud of uitkomst van dit energielabel.

Notaris
De keuze voor de notaris bij de eigendomsoverdracht is aan de koper. Omdat de koper de notariële kosten draagt, bepaalt hij of zij ook welke notaris wordt ingeschakeld.

Kosten koper
Wanneer een object wordt verkocht onder kosten koper (k.k.) betekent dit dat alle bijkomende kosten voor rekening van de koper zijn. Denk hierbij aan overdrachtsbelasting, notariskosten, taxatiekosten, financieringskosten en eventuele kosten van een eigen makelaar.

Transportdatum
De datum van levering wordt in overleg tussen koper en verkoper vastgesteld tijdens de onderhandelingen. Deze datum is bindend en kan uitsluitend worden gewijzigd met wederzijdse instemming van beide partijen.

NVM
LinQ Makelaardij is aangesloten bij de NVM, de Nederlandse Vereniging van Makelaars in onroerende zaken, gevestigd in Nieuwegein. Voor al onze werkzaamheden gelden de Algemene Voorwaarden NVM 2018. U kunt deze indien gewenst bij ons opvragen.

ENTHOUSIAST GEWORDEN?

Neem vrijblijvend contact met ons op!



LINQ MAKELAARDIJ
Pastoor Pieckweg 38 F
3828 PR, Hoogland
033-3310031
info@linqmakelaardij.nl
www.linqmakelaardij.nl

LINQ
MAKELAARDIJ