LINQ
MAKELAARDIJ



KERKLAAN 8

Hoogland

KENMERKEN

VRAAGPRIJS
€ 785.000,- k.k.

ENERGIELABEL
B

TYPE WONING
TWEE ONDER EEN KAPWONING

WOONOPPERVLAKTE
111 M²

BOUWJAAR
1952

LIGGING TUIN
ZUIDWEST

SLAAPKAMERS
3

PERCEELOPPERVLAKTE
430 M²



OMSCHRIJVING

Ben jij op zoek naar een charmante woning op een van de mooiste plekjes in Hoogland?! Dan is deze twee-onder-één-kapwoning met ruime garage en carport écht iets voor jou!

Op een geliefde locatie in de “Langenoord”, midden in de dorpskern van het gezellige Hoogland, vind je deze karakteristieke twee-onder-één-kapwoning. Het huis is gebouwd in 1952, maar in de loop der jaren met zorg onderhouden en aangepast aan de hedendaagse woonwensen. Zo is de woning in 2009 uitgebouwd en gemoderniseerd op de begane grond, hierdoor is er een prettige riante leefruimte ontstaan met comfortabele vloerverwarming, een royale woonkamer en een aparte keuken (2010). Op de 1e verdieping bevinden zich drie in grootte variërende slaapkamers, een moderne badkamer, een separaat toilet (beide 2020) en er is een praktische bergvliering aanwezig. De tuin rondom de woning is fraai aangelegd, biedt een prettige hoeveelheid privacy en hier bevindt zich een grote garage met grote carport die ruimte biedt voor het parkeren van twee auto's. Ook aan verduurzaming is de afgelopen jaren aandacht besteed. De woning beschikt grotendeels over HR-beglazing, volledig over vloer- en dakisolatie en er zijn 10 zonnepanelen geplaatst (2020).

De indeling is als volgt:

Begane grond: entree/hal aan de zijkant van de woning met toiletruimte, trapopgang naar de 1e verdieping, vaste kast en toegang tot de leefruimte. Aan de voorzijde bevindt zich de royale en lichte woonkamer met sfeervolle erker, openslaande deuren naar de achtertuin en open doorgang naar de keuken aan de achterzijde. De keuken is ruim, in lichte kleurstelling (2010) en beschikt over diverse inbouwapparatuur. Vanuit de keuken is tevens de kelder en de achtertuin bereikbaar. Deze woonlaag is voorzien van comfortabele vloerverwarming.

1e verdieping: overloop met vlizotrap naar bergvliering, twee in grootte variërende slaapkamers aan de voorzijde, 1 met vaste kast, een derde slaapkamer aan de achterzijde met vaste kast en trap naar een extra kamer met dakraam op de zolderverdieping die voor verschillende doeleinden kan worden gebruikt. De badkamer is modern (2020), in lichte kleurstelling en beschikt over een regendouche, wastafelmeubel en comfortabele (elektrische) vloerverwarming. Naast de badkamer bevindt zich nog een separate toiletruimte.

Bergvliering: bereikbaar middels een vlizotrap en beschikt over veel bergruimte.

Tuin, garage, carport en oprit: de tuin rondom de woning is fraai aangelegd en wordt goed onderhouden. De vele groene beplanting bieden een prettige sfeer, maar ook de nodige privacy. De achtertuin heeft een zonnige ligging op het zuidwesten, is ongeveer 20 meter diep en beschikt over een meerdere terrassen, verschillende borders met sfeervolle groene beplanting en er is op zomerse dagen op elk moment van de dag wel een plek in zowel de zon als de schaduw te vinden! Achterin de tuin bevindt zich een grote stenen garage met elektrische roldeur voor het stallen van o.a. fietsen en tuingereedschap, er is parkeergelegenheid voor meerdere auto’s en zelfs een camper op eigen terrein. De achtertuin is middels een achterom te bereiken.


BIJZONDERHEDEN



- karakteristieke twee-onder-één-kapwoning met ruime garage en carport
- uitgebouwde leefruimte op de begane grond
- comfortabele vloerverwarming op begane grond
- sfeervolle erker en openslaande deuren
- drie slaapkamers op de 1e verdieping
- 4e kamer op de 2e verdieping geschikt voor verschillende doeleinden
- moderne badkamer (2020) v.v. vloerverwarming en infrarood spiegel
- praktische bergvliering
- grotendeels v.v. HR-beglazing
- 10 zonnepanelen geplaatst (2020)





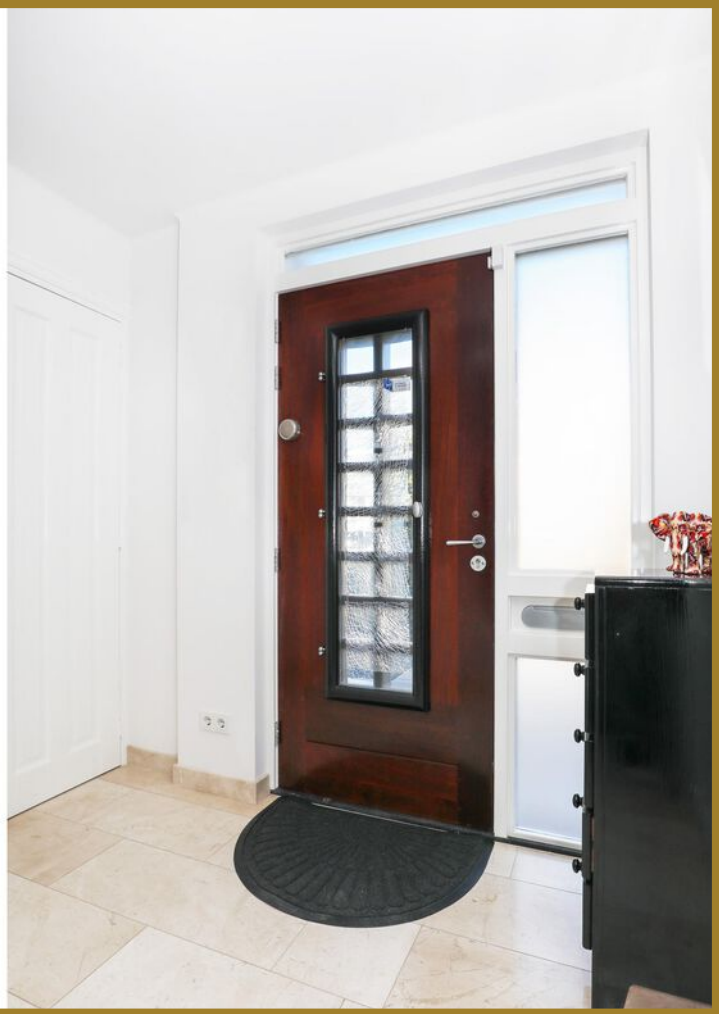

























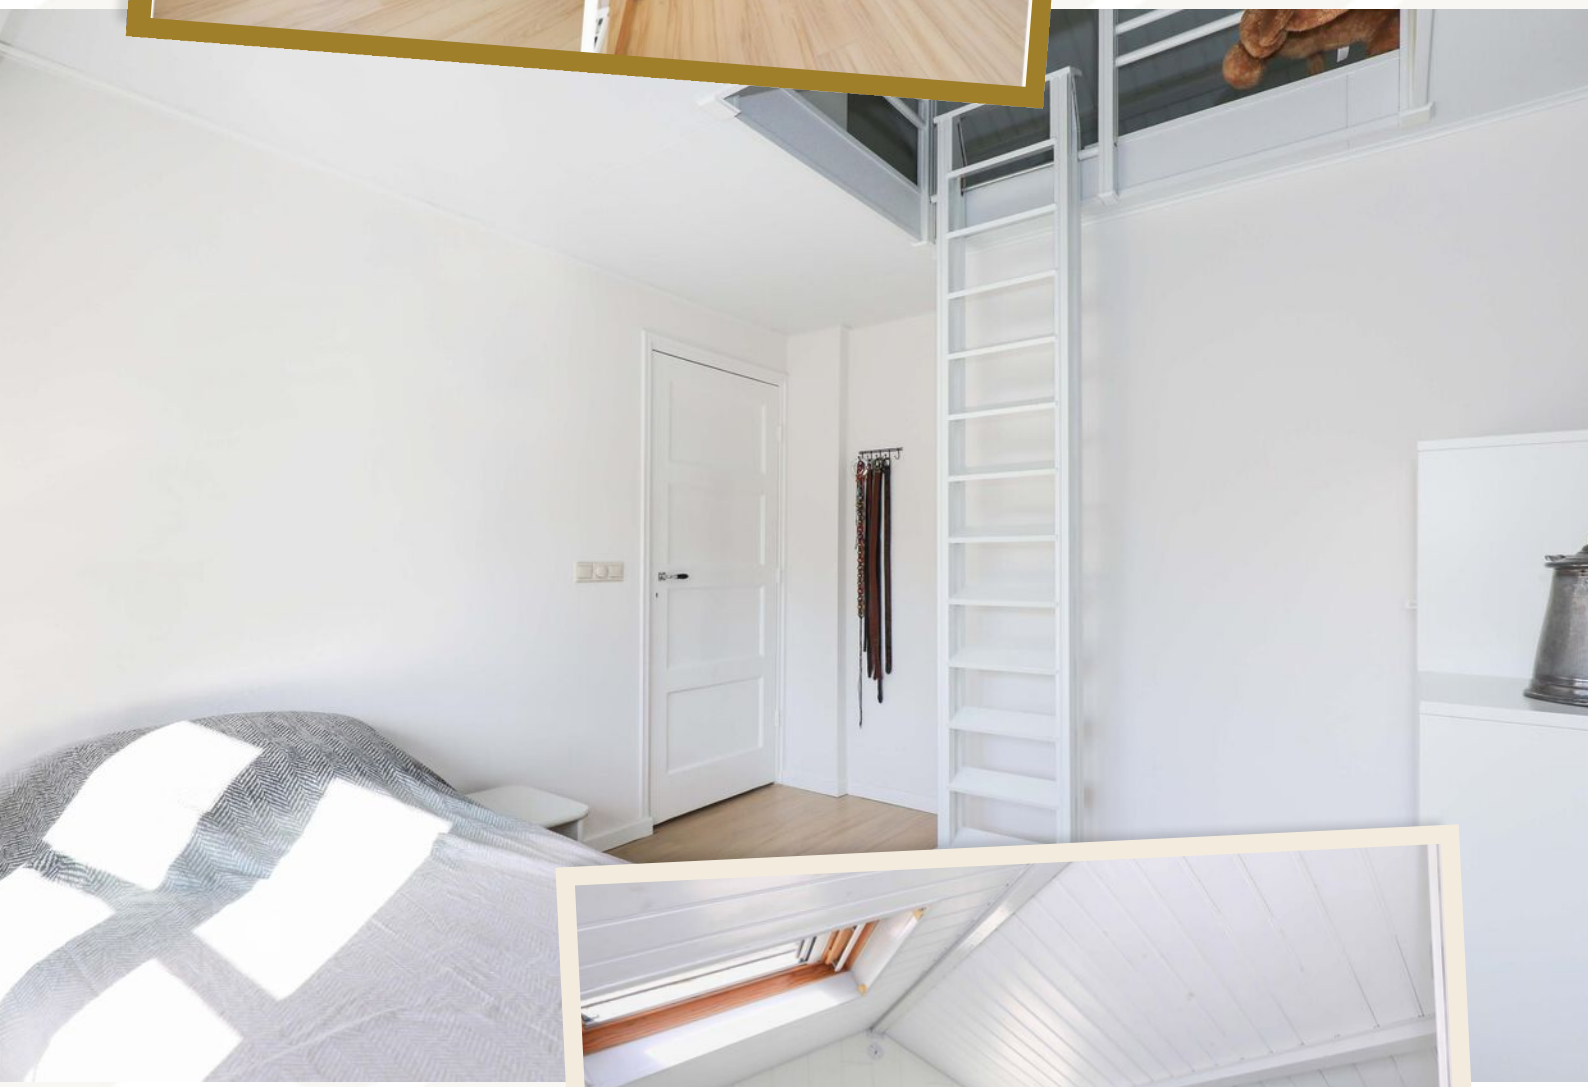







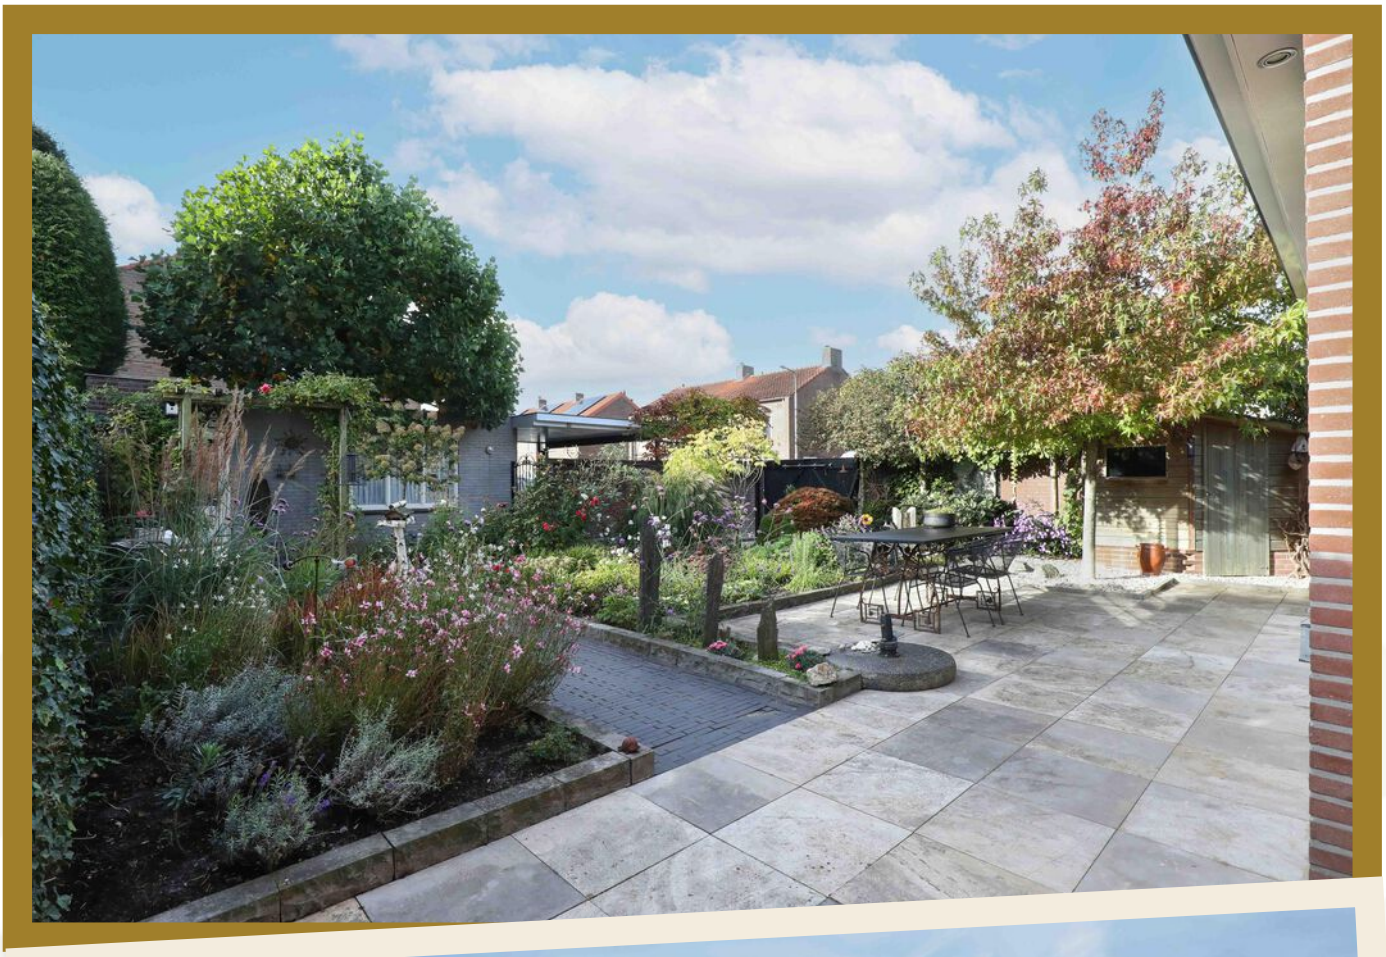






























PLATTEGROND

Kelder

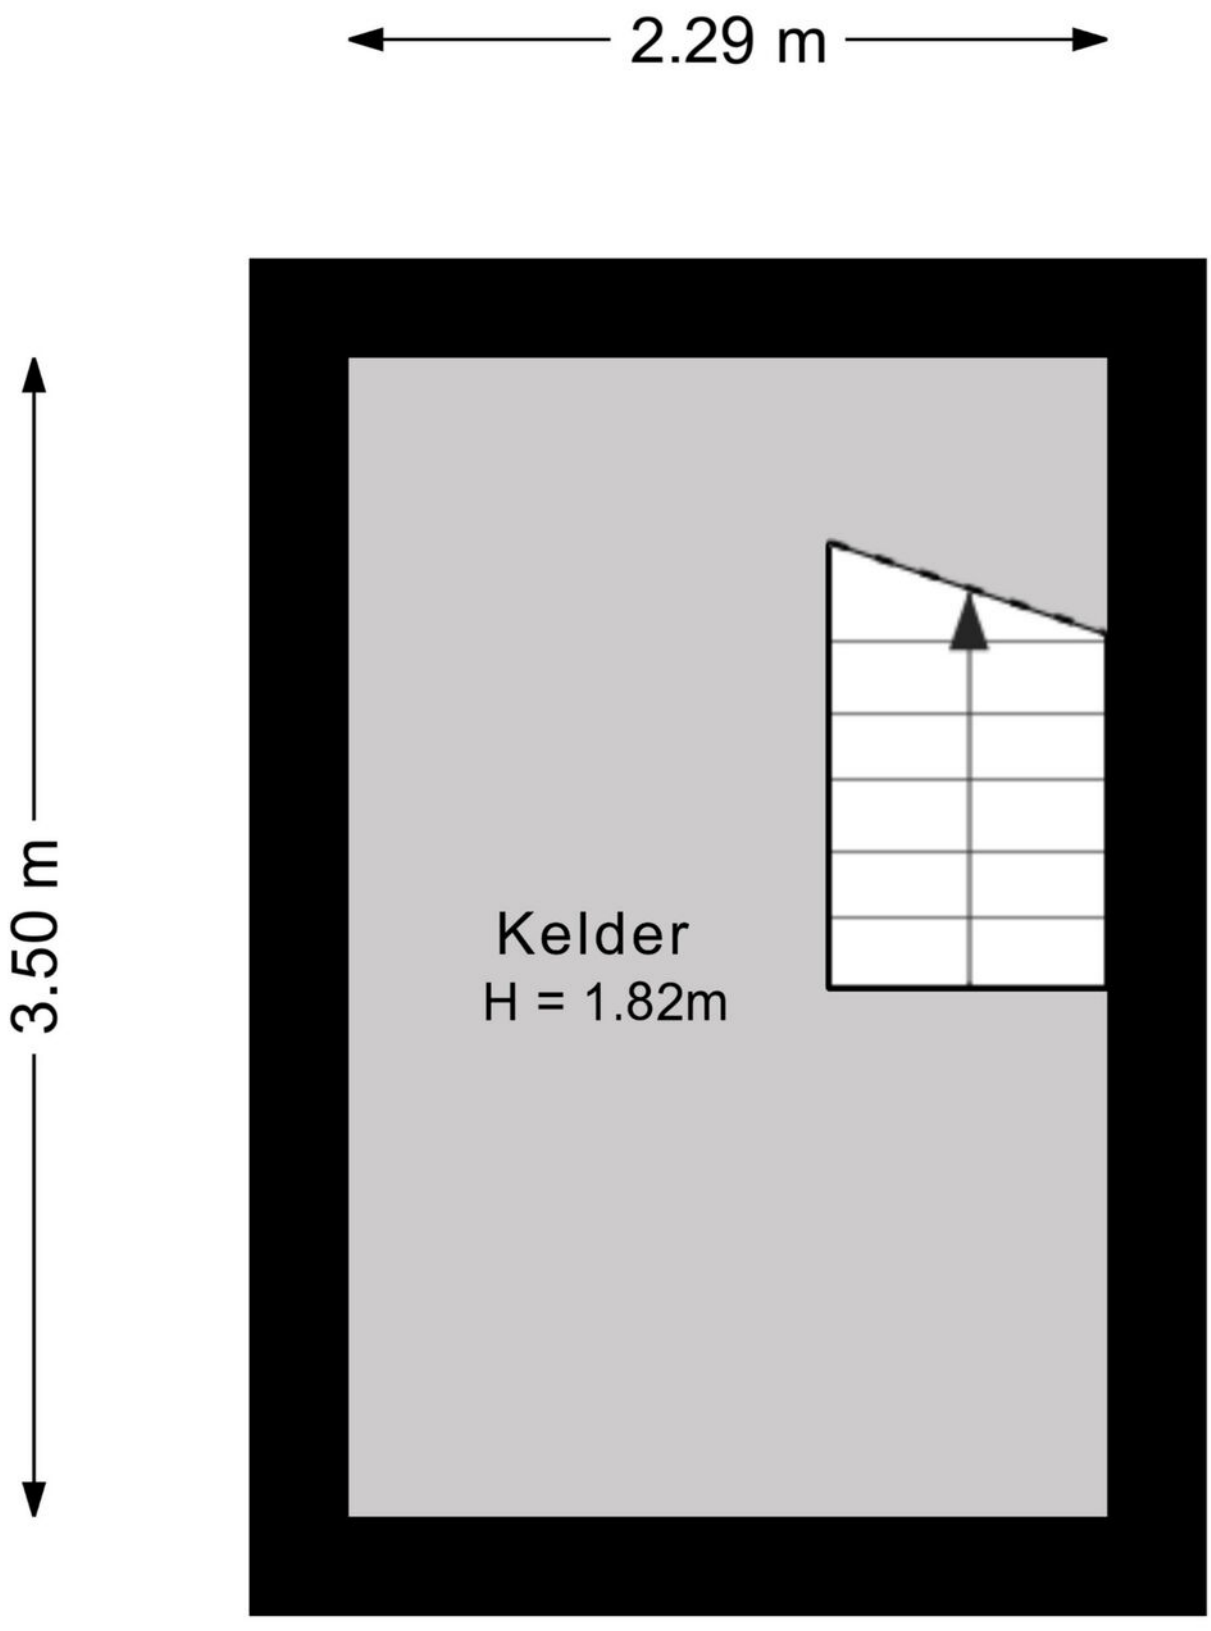


PLATTEGROND

Begane grond




PLATTEGROND

Eerste verdieping

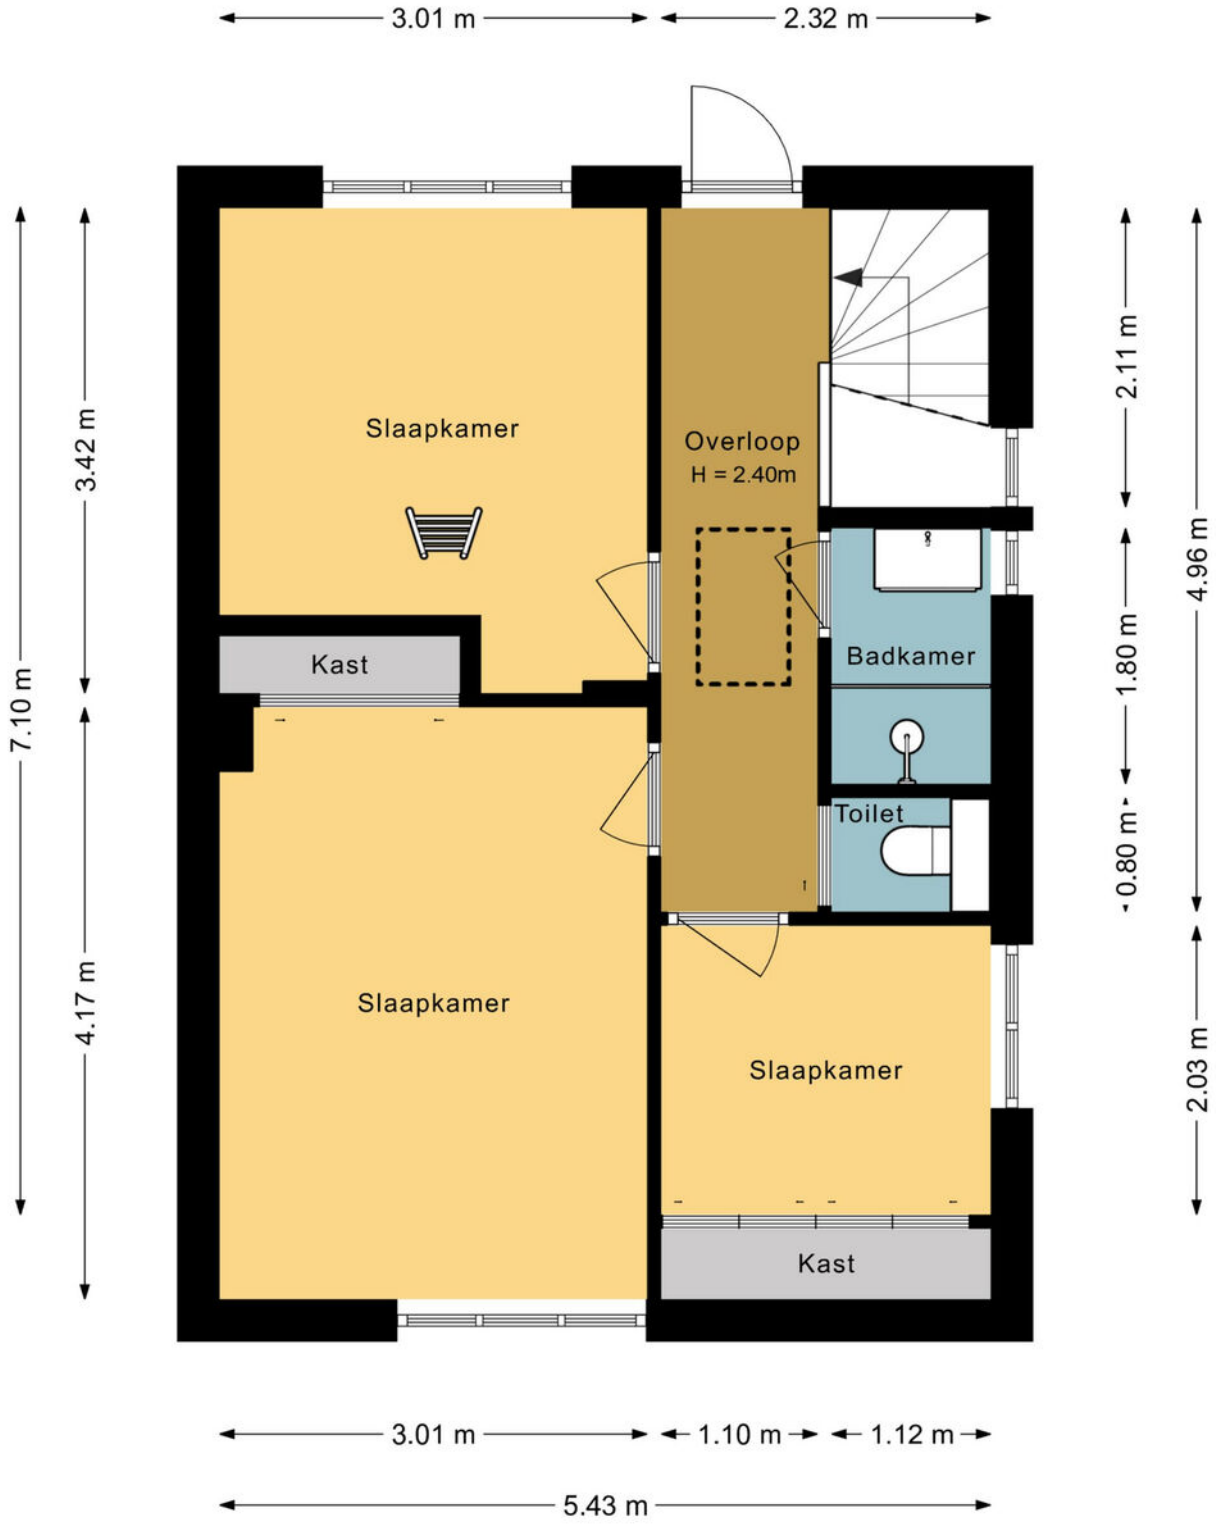


PLATTEGROND

Vliering

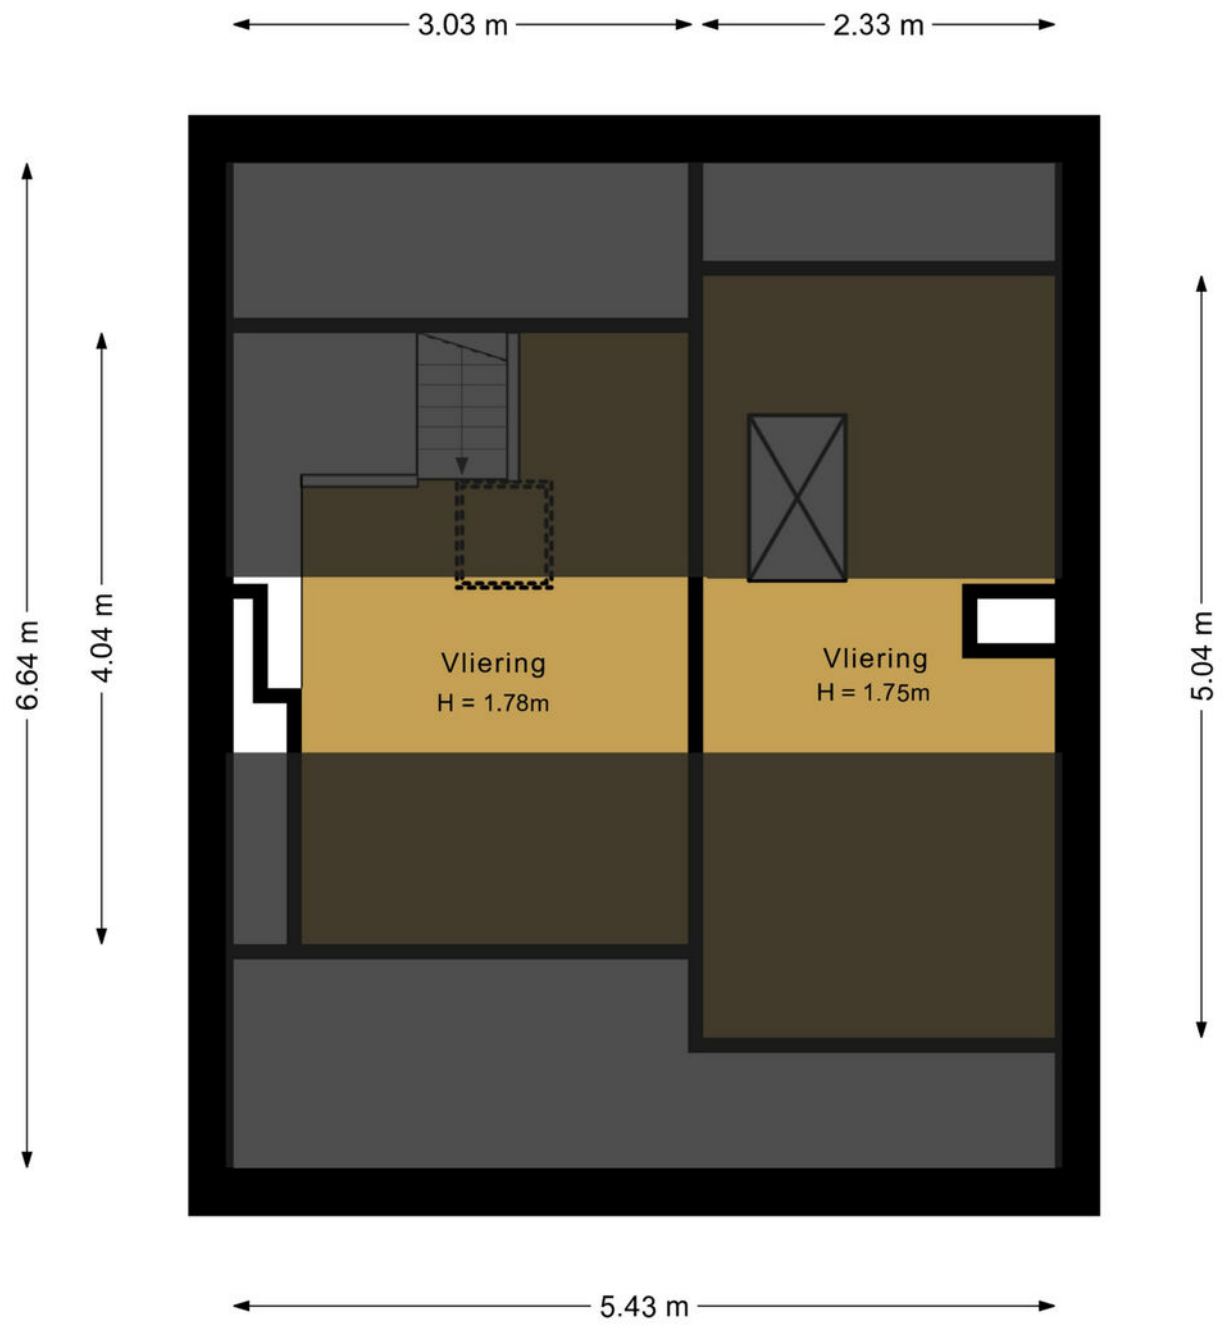

PLATTEGROND

Garage en carport

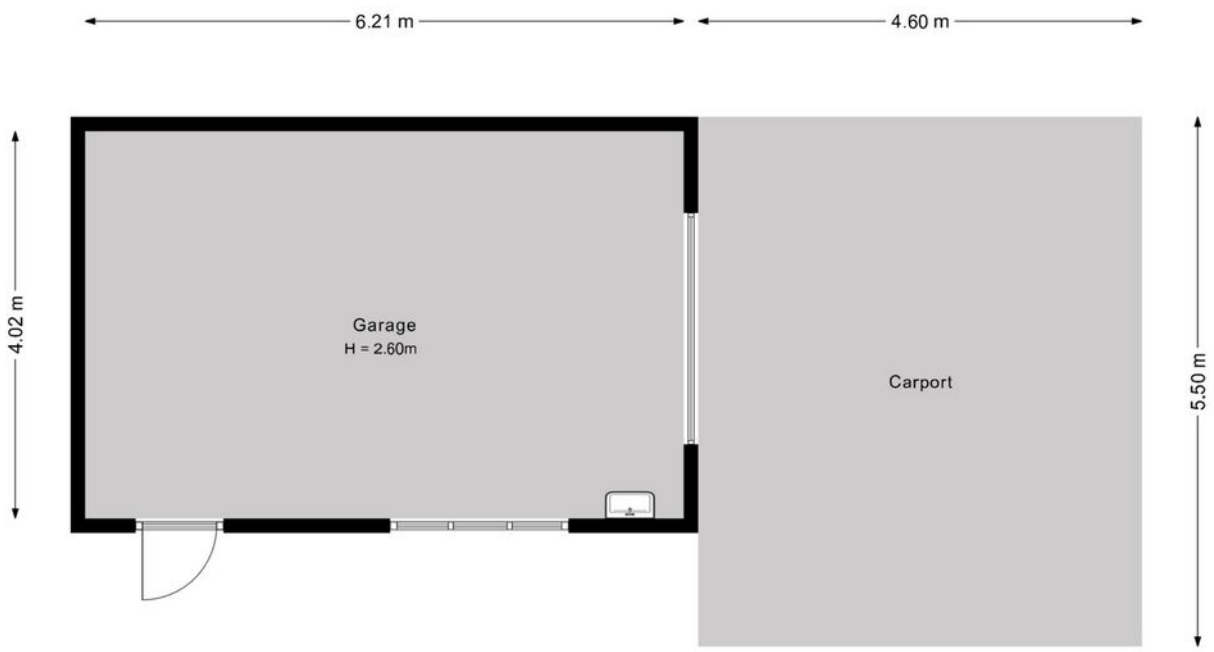

PLATTEGROND


Overzicht tuin



LOCATIE OP DE KAART

Hoogland - Langenoord


De Kerklaan is een iconische straat in de populaire buurt de “Langenoord” en letterlijk om de hoek gelegen van de kerk. De locatie biedt de perfecte combinatie tussen rust en reuring. Winkelcentrum “Kraailandhof” bevindt zich op loopafstand en heeft een uitgebreid winkelaanbod, een gezondheidscentrum en de wekelijkse markt. In de directe omgeving zijn meerdere basisscholen, sportfaciliteiten en openbaar vervoer te vinden. Binnen 20 minuten fietsen bereik je het historische stadscentrum van Amersfoort en de uitvalswegen A1 en A28 zijn eveneens zeer goed bereikbaar. Wanneer je op zoek bent naar rust bieden “Park Schothorst” en natuurgebied “Coelhorst” prachtige wandel- en fietsroutes!

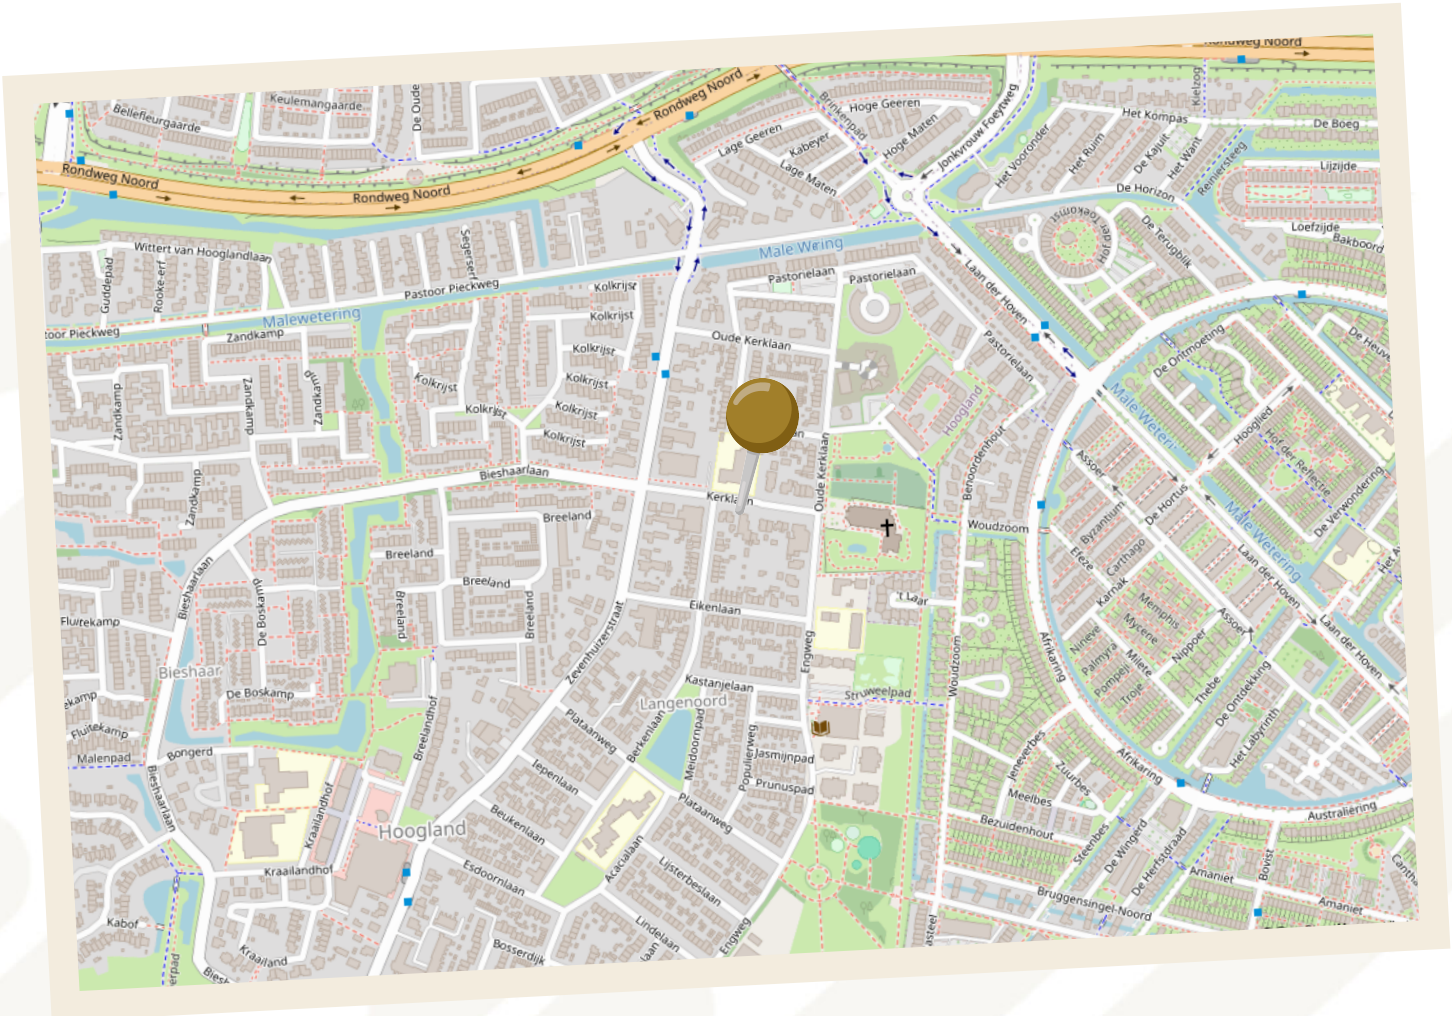

KADASTRALE KAART

Kadastrale kaart

Uw referentie: Kerklaan

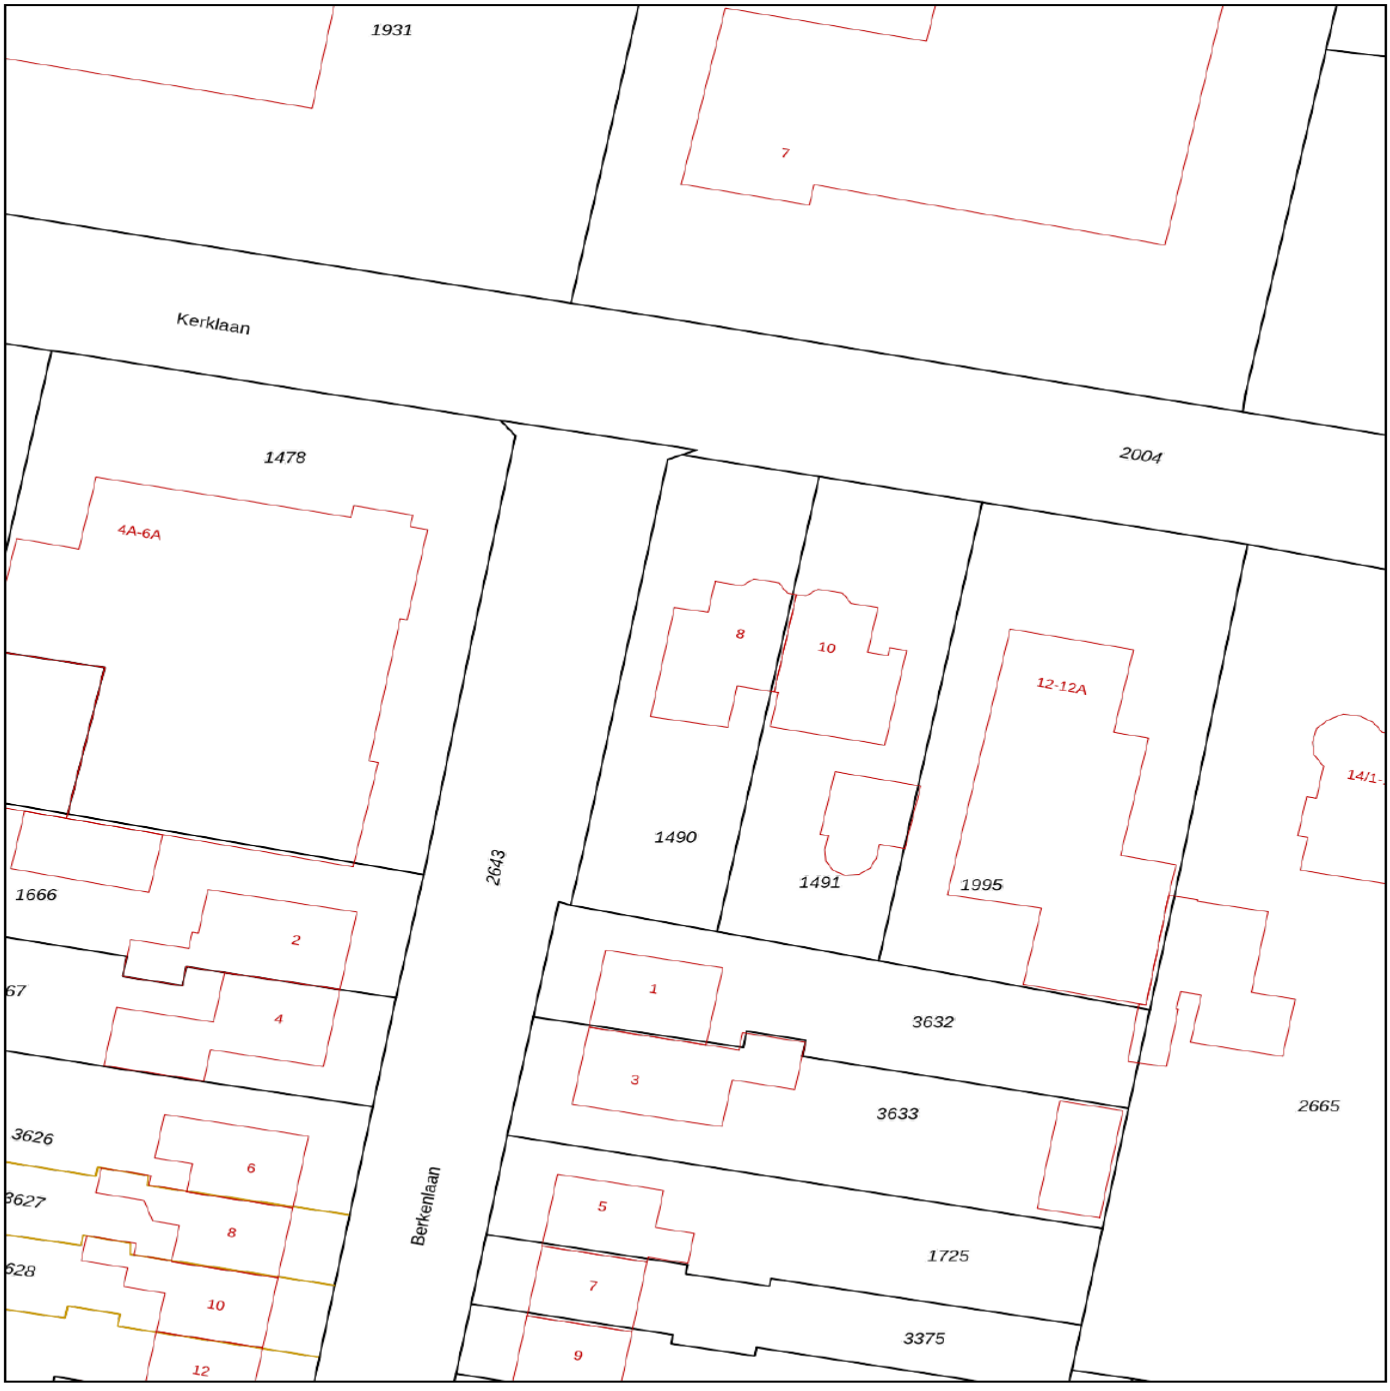

12345 Perceelnummer

25 Huisnummer

Vastgestelde kadastrale grens

Voorlopige kadastrale grens

Administratieve kadastrale grens

Bebouwing

Deze kaart is noordgericht

Schaal 1: 500

Kadastrale gemeente	Hoogland
Sectie	D
Perceel	1490

Voor een eensluidend uittreksel, geleverd op 24 september 2026
De bewaarder van het kadaster en de openbare registers

Aan dit uittreksel kunnen geen betrouwbare maten worden ontleend.
De Dienst voor het kadaster en de openbare registers behoudt zich de intellectuele eigendomsrechten voor, waaronder het auteursrecht en het databankenrecht.

kadaster

LIJST VAN ZAKEN

ZAKEN	BLIJFT ACHTER	GAAT MEE	TER OVERNAME
Verlichting			
Inbouwspots/dimmers	x		
Opbouwspots/armaturen/ lampen/dimmers	x		
Losse (hang)lampen		x	
Raamdecoratie/ zonwering binnen			
Gordijnrails	x		
Gordijnen	x		
Vitrages	x		
Rolgordijnen	x		
Jaloezieen	x		
(Losse) horren/rolhorren	x		
Vloerdecoratie			
Laminaat	x		
Plavuizen	x		
Interieur			
(Gas)kachels	x		
Keuken			
Keukenblok (met bovenkasten)	x		
Keuken (inbouw)apparatuur			
Kookplaat	x		
(Gas) fornuis	x		
Afzuigkap	x		
Oven	x		
Combi-oven/ combimagnetron	x		
Koel-vriescombinatie	x		
Vaatwasser	x		

LIJST VAN ZAKEN

ZAKEN	BLIJFT ACHTER	GAAT MEE	TER OVERNAME
Quooker	x		
Toilet			
Toilet	x		
Toiletrolhouder	x		
Toiletborstel(houder)		x	
Fontein	x		
Badkamer			
Douche (cabine/scherm)	x		
Wastafelmeubel	x		
Toilet	x		
Exterieur/installaties/ veiligheid/ energiebesparing			
Kluis	x		
(Voordeur)bel	x		
Alarminstallatie	x		
(Veiligheids)sloten en overige inbraakpreventie	x		
Rookmelders	x		
(Klok)thermostaat	x		
Zonnepanelen	x		
Warmwatervoorziening			
CV-installatie	x		
Tuin			
Tuinaanleg/bestrating	x		
Beplanting	x		
Buitenverlichting	x		
Tijd- of schemerschakelaar/ bewegingsmelder	x		

LIJST VAN ZAKEN

ZAKEN	BLIJFT ACHTER	GAAT MEE	TER OVERNAME
Tuinhuis/buitenberging	x		
(Sier)hek	x		
Vlaggenmast(houder)	x		

OVER ONS

Meer dan zómaar een makelaar!

LinQ Makelaardij is een betrokken vrouwenkantoor in Hoogland met een passie voor het begeleiden bij de aankoop en verkoop van een woning. Met korte lijnen, jarenlange ervaring en een persoonlijke aanpak bieden wij full-service begeleiding van begin tot eind. Wij kiezen bewust voor kwaliteit boven kwantiteit en lopen altijd een stap harder. Als NVM-makelaar staan wij voor deskundigheid, betrokkenheid en een doortastende aanpak. LinQ staat voor verbinden, ontzorgen en service op het hoogste niveau!



RIVKA DE NIET
NVM REGISTER MAKELAAR - TAXATEUR (RMT)



KELLY VAN DEN BERG
NVM ASSISTENT MAKELAAR (A -RMT)



SARAH DE PAAUW
NVM ASSISTENT MAKELAAR



JENNIE VAN HIJKOOP
COMMERCIEEL MEDEWERKER



ANITA SMINK
FOTOGRAFE
STYLISTE

funda

BEOORDEELD MET EEN

9,8

MEER BEOORDELINGEN LEZEN? BEKIJK ONZE WEBSITE!

EXTRA INFORMATIE

De volgende extra clausules worden **(indien van toepassing)** verwerkt in de koopovereenkomst

Waarborgsom
Partijen komen doorgaans overeen dat koper een waarborgsom van 10% van de koopsom voldoet. Deze dient vóór de in de koopakte vermelde datum te zijn gestort bij de notaris, tenzij in plaats daarvan een bankgarantie wordt verstrekt.

Ouderdomsclausule *(bij onroerende zaken met een bouwjaar voor 01-01-1998)*
Het is de koper bekend dat de woning op of voor 1998 gebouwd is, wat betekent dat de eisen die aan de bouwkwaliteit gesteld mogen worden (aanzienlijk) lager liggen dan bij nieuwe woningen. In afwijking van artikel 6.3 van deze koopakte komen (het normaal gebruik belemmerende) gebreken die het gevolg zijn van de ouderdom van de onroerende zaak, voor risico van de koper.

Mogelijkheid asbest *(bij onroerende zaken met een bouwjaar voor 01-01-1994)*
In de onroerende zaak kunnen asbesthoudende stoffen/materialen aanwezig zijn. Indien deze worden verwijderd dienen door koper maatregelen en voorzieningen te worden getroffen die de wetgeving voorschrijft. Koper verklaart met deze wetgeving bekend te zijn en aanvaardt alle aansprakelijkheid en gevolgen die uit de aanwezigheid van asbest en/of de verwijdering van asbest uit de onroerende zaak kan voortvloeien. In afwijking van artikel 6.3 van deze koopakte en artikel 7:17 lid 1 en 2 BW komt het geheel ten dele ontbreken van één of meer eigenschappen van de onroerende zaak voor normaal en bijzonder gebruik en het eventueel anderszins niet-beantwoorden van de zaak aan de overeenkomst als gevolg van de aanwezigheid van enig asbest in welke samenstelling en/of op welke plaats dan ook voor rekening en risico van koper.

Verklaring niet zelf bewoond *(bij onroerende zaken die niet of lange tijd niet door de verkop.1er zelf bewoond zijn)*
Koper is geattendeerd op het feit dat verkoper het verkochte de afgelopen .... jaar niet zelf heeft gebruikt/bewoond en dat zij derhalve koper niet heeft kunnen informeren over eigenschappen en gebreken aan het verkochte, waarvan hij op de hoogte zou zijn geweest als hij het verkochte zelf feitelijk had bewoond.

Meetinstructie
De woning is ingemeten volgens de meetinstructie, gebaseerd op de NEN2580. Deze methode dient om de gebruiksoppervlakte zo eenduidig mogelijk vast te stellen, maar kan meetverschillen niet volledig uitsluiten door afrondingen of interpretatieverschillen. Verkoper en makelaar aanvaarden geen aansprakelijkheid voor eventuele afwijkingen in de opgegeven maten. Koper is in de gelegenheid gesteld om de maten zelf te (laten) controleren en kan op eigen kosten een hermeting laten uitvoeren. Door ondertekening van de koopovereenkomst verklaart koper akkoord te gaan met de vermelde maten.

AVG
De ondergetekende verklaren:
1. De makelaar toestemming te verlenen tot het bewaren van persoons- en andere gegevens nodig voor naleving van de opdracht tot dienstverlening en de uitvoering daarvan;
2. De toestemming geldt zowel voor de toepassing van de Wet voorkoming witwassen en financiering terrorisme (Wwft) alsmede voor de privacywetgeving Algemene Verordening Gegevensbescherming (AVG) en de uitvoeringswetgeving te dien aanzien.
3. De opgeslagen gegevens mogen voor zowel Wwft als AVG-doeleinden in één en hetzelfde bestand worden opgeslagen.

EXTRA INFORMATIE

Buitensporige kosten van de notaris
Indien de kosten die door de notaris in rekening zullen worden gebracht en die verband houden met de aflossing van overbruggingsleningen en/of aflossing en doorhaling van verkopers hypothe(e)k(en) en /of beslagen die op het verkochte rust(en), meer bedragen dan:

- € 23,- per telefonische overboeking;
- € 70,- voor het opvragen van (een) aflossingsnota('s) bij de hypotheek - / kredietverstrekkende instantie(s) per aflossing;
- € 280,- per akte van gehele doorhaling;
- € 325,- per akte van gedeeltelijke doorhaling;

(alle bedragen zijn inclusief BTW en de twee laatstgenoemde bedragen tevens inclusief kadastraal recht) dan zal de koper dit meerdere voor zijn rekening nemen. Deze extra kosten zal de notaris op de afrekening ter zake van de levering direct doorberekenen aan de koper. Dit artikel is tevens van toepassing indien er administratiekosten, kantoorkosten en/of beheerkosten in rekening gebracht worden. Genoemde kosten zijn gebaseerd op bedragen zoals die algemeen en redelijkerwijs door notarissen bij een verkopende partij in rekening worden gebracht voor de betreffende verrichtingen. Indien de door de koper aangewezen notaris voor de betreffende verrichtingen meer aan kosten in rekening brengt dan genoemde bedragen, komt het meerdere voor rekening en risico van koper. Kosten van inschrijving ad € 25,- (wordt niet belast met BTW) niet inbegrepen.

Indien koper een notaris kiest die verder dan 20 kilometer van het verkochte gevestigd is dan zullen de kosten voor een eventuele volmacht voor verkoper voor rekening van koper zijn, indien verkoper er vanwege de afstand voor kiest niet bij de eigendomsoverdracht aanwezig te zijn.

Stukken van de notaris
Bij deze verlenen partijen (verkoper en koper) de notaris die het transport begeleidt de opdracht tot het doorzetten van de (concept) akte van levering en de (concept) nota van afrekening aan de verkoopmakelaar (en de aankoopmakelaar). De (aankoop- en) verkoopmakelaar worden door het ontvangen van de (concept) akte van levering en de (concept) nota van afrekening in staat gesteld om te controleren of de afspraken uit de (concept) akte van levering en de (concept) nota van afrekening overeenkomen met hetgeen verkoper en koper overeengekomen zijn in de koopovereenkomst.

De verkoopmakelaar heeft het recht om de relevante stukken omtrent het verkochte, zoals de onderhavige koopovereenkomst en het eigendomsbewijs, door te zetten aan de taxateur die in opdracht van koper, ter uitvoering van het gestelde in artikel 15 c.q. 18 van deze koopovereenkomst, de woning zal taxeren. De taxateur wordt door het ontvangen van de relevante stukken in staat gesteld om de taxatie uit te voeren overeenkomstig de aan de taxatie gestelde eisen zoals voorgeschreven door marktpartijen als de NVM, het NRVT, de taxatie validatie instituten en hypotheekverstrekkers.

Nutsbedrijven
Koper en verkoper zijn bekend met het feit dat 14 dagen voor eigendomsoverdracht zowel door de koper als verkoper de verhuizing moet worden gemeld bij de nutsbedrijven.

DISCLAIMER

Brochure
Aan de inhoud van deze brochure kunnen geen rechten worden ontleend. Deze brochure is geen aanbod, maar een uitnodiging tot het uitbrengen van een bod. Een koopovereenkomst komt niet eerder tot stand dan na uitdrukkelijke acceptatie door verkoper en koper en nadat deze schriftelijk is vastgelegd in een door partijen ondertekende overeenkomst.

Energielabel
Bij de verkoop van een woning is de verkoper verplicht een definitief energielabel te overhandigen aan de koper. Verkoper kan niet aansprakelijk worden gesteld voor de inhoud of uitkomst van dit energielabel.

Notaris
De keuze voor de notaris bij de eigendomsoverdracht is aan de koper. Omdat de koper de notariële kosten draagt, bepaalt hij of zij ook welke notaris wordt ingeschakeld.

Kosten koper
Wanneer een object wordt verkocht onder kosten koper (k.k.) betekent dit dat alle bijkomende kosten voor rekening van de koper zijn. Denk hierbij aan overdrachtsbelasting, notariskosten, taxatiekosten, financieringskosten en eventuele kosten van een eigen makelaar.

Transportdatum
De datum van levering wordt in overleg tussen koper en verkoper vastgesteld tijdens de onderhandelingen. Deze datum is bindend en kan uitsluitend worden gewijzigd met wederzijdse instemming van beide partijen.

NVM
LinQ Makelaardij is aangesloten bij de NVM, de Nederlandse Vereniging van Makelaars in onroerende zaken, gevestigd in Nieuwegein. Voor al onze werkzaamheden gelden de Algemene Voorwaarden NVM 2018. U kunt deze indien gewenst bij ons opvragen.

ENTHOUSIAST GEWORDEN?

Neem vrijblijvend contact met ons op!



LINQ MAKELAARDIJ
Pastoor Pieckweg 38 F
3828 PR, Hoogland
033-3310031
info@linqmakelaardij.nl
www.linqmakelaardij.nl

LINQ
MAKELAARDIJ