LINQ
MAKELAARDIJ



DA COSTALAAN 5

Soest

KENMERKEN

VRAAGPRIJS
€ 895.000,- k.k.

ENERGIELABEL
C

TYPE WONING
TWEE ONDER EEN KAPWONING

WOONOPPERVLAKTE
171 M²

BOUWJAAR
1928

LIGGING TUIN
ZUIDWEST

SLAAPKAMERS
3

PERCEELOPPERVLAKTE
375 M²



OMSCHRIJVING

Ben jij op zoek naar een charmante woning met mogelijkheden?! Dan is deze twee-onder-één-kapwoning met multifunctionele aanbouw in het geliefde Soest-Zuid écht iets voor jou!

Op een prachtige locatie aan één van de mooiste lanen van Soest-Zuid, vind je deze karakteristieke twee-onder-één-kapwoning. De woning ademt de charme van de jaren '30, maar is in de afgelopen jaren goed onderhouden, uitgebreid en grotendeels aangepast aan de hedendaagse woonwensen. Zo is de woning rond 2007 op de begane grond uitgebreid met een extra woonruimte die de afgelopen jaren in gebruik is geweest als mantelzorgwoning, maar ook heel goed kan functioneren als kantoor- of praktijkruimte aan huis. Ook de originele woning is uitgebreid met een uitbouw aan de achterzijde waardoor er een prettige, lichte leefruimte is ontstaan. Op de verdieping bevinden zich drie in grootte variërende (slaap)kamers, een ruime badkamer en de zolderverdieping is momenteel in gebruik als bergruimte. Inmiddels beschikt de woning over dakisolatie, grotendeels HR-beglazing, 12 zonnepanelen en gedeeltelijk vloerverwarming. De bijna 25 meter diepe achtertuin is gelegen op het zuidwesten en maakt het plaatje compleet!

De indeling is als volgt:

Begane grond woonhuis: entree/hal aan de voorzijde van de woning met meterkast, toiletruimte, trapkast, trapopgang naar de 1e verdieping en toegang tot de leefruimte. Aan de voorzijde bevindt zich de woonkamer met sfeervolle houtkachel, uitgebouwde eetkamer aan de achterzijde met lichtkoepel en openslaande deuren naar de achtertuin. De woonkamer heeft een open verbinding met de keuken (2020) v.v. gaskookplaat, afzuigkap, vaatwasser, combi-oven, koelkast en spoelbak. Vanuit de keuken is de bijkeuken toegankelijk waar zich de wasmachine-/drogeropstelling bevindt, de C.V.-installatie en welke toegang geeft tot de zijtuin en de mantelzorgwoning.

Begane grond mantelzorgwoning: vanuit de bijkeuken toegang tot de open keuken v.v. gaskookplaat, afzuigkap, vaatwasser, koelkast en spoelbak. De keuken heeft een open verbinding met de zitkamer v.v openslaande deuren naar de tuin en doorgang naar de slaapkamer. De slaapkamer is ruim, gelegen aan de achterzijde en beschikt over een luik naar de bergvliering, sfeervolle erker en eveneens openslaande deuren naar de achtertuin. De badkamer is middels een schuifdeur toegankelijk vanuit de slaapkamer en beschikt over een inloopdouche, wastafel en toilet.

1e verdieping woonhuis: overloop met trapopgang naar zolder, 1e slaapkamer aan de voorzijde met balkon (NO) en vaste kast, nog twee in grootte variërende (slaap)kamers aan de achterzijde eveneens met vaste kasten en een badkamer v.v. inloopdouche, dubbel wastafelmeubel, toilet en elektrische vloerverwarming.

Zolder woonhuis: deze open ruimte is in gebruik als bergruimte.


Tuin en berging: de achtertuin is bijna 25 meter diep, gelegen op het zuidwesten en onderhoudsvriendelijk aangelegd. Door de vele groene beplanting rondom biedt de tuin een prettige hoeveelheid privacy en een vrije ligging. Er is een ruim terras, groot gazon en een houten berging voor het stallen van o.a. fietsen en tuingereedschap. Aan de voorzijde van de woning is ruimte voor het parkeren van een auto op eigen terrein.

BIJZONDERHEDEN




- charmante twee-onder-één-kapwoning met mogelijkheid tot dubbele bewoning
- royale en lichte leefruimte
- drie (slaap)kamers op de verdieping
- zolderverdieping met bergruimte
- tweede volledige woonruimte aangebouwd
- 12 zonnepanelen
- achtertuin op het zuidwesten
- verschillende stijlelementen uit de jaren ‘30
- gedeeltelijk v.v. vloerverwarming
- grotendeels v.v. HR-beglazing
- twee C.V.-installaties (kelder en bijkeuken)
- zeer geschikt voor mantelzorg of kantoor/ praktijk aan huis



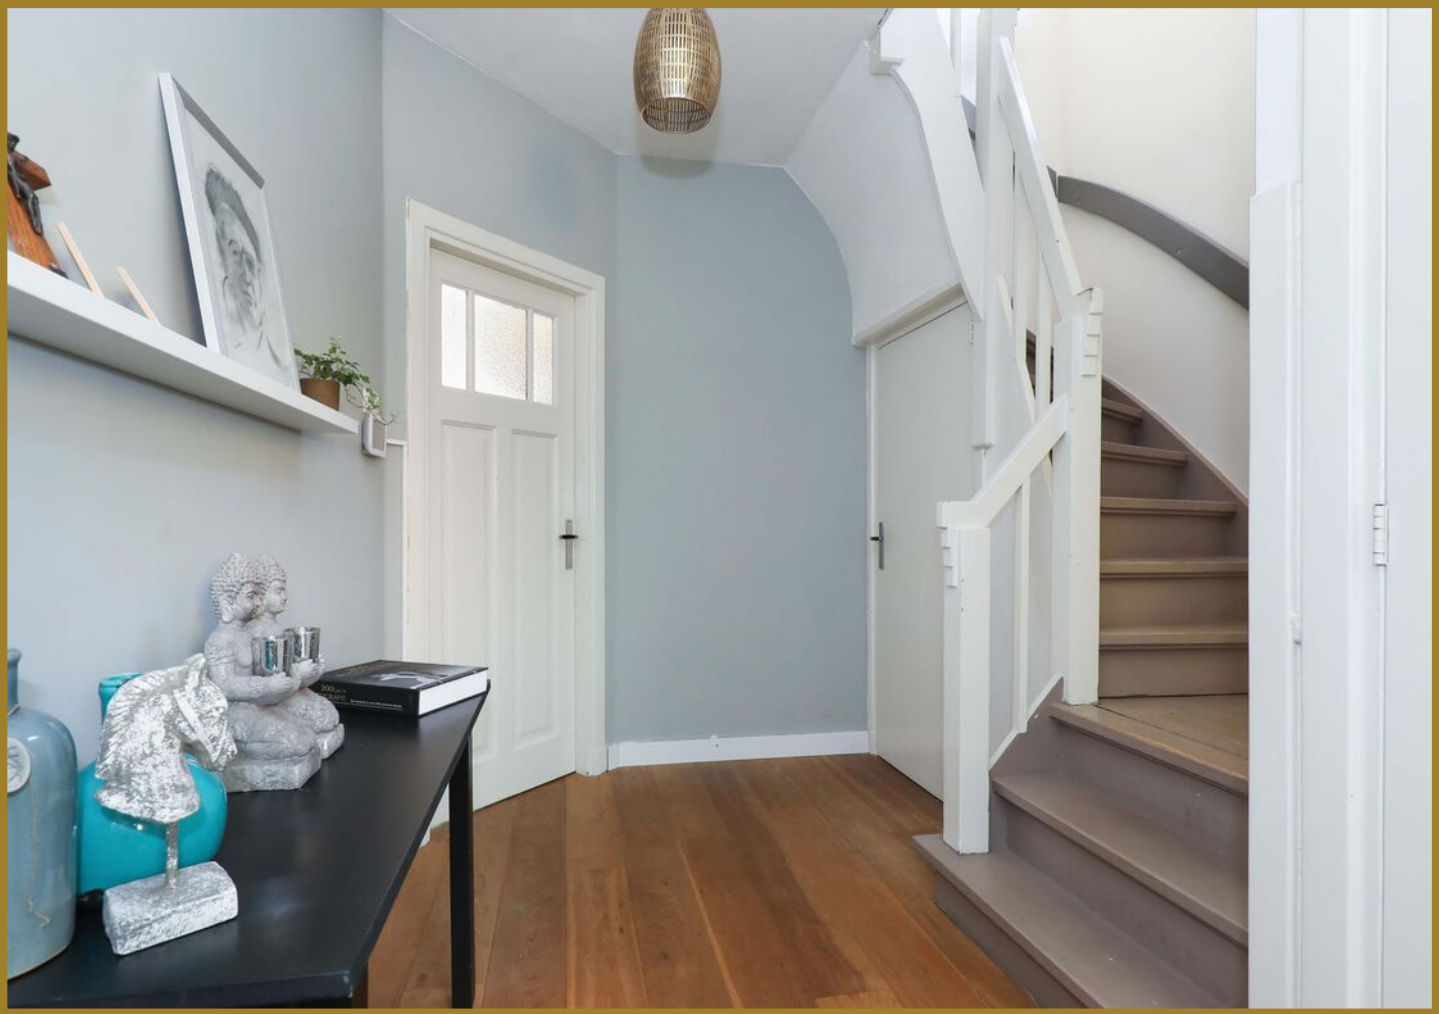




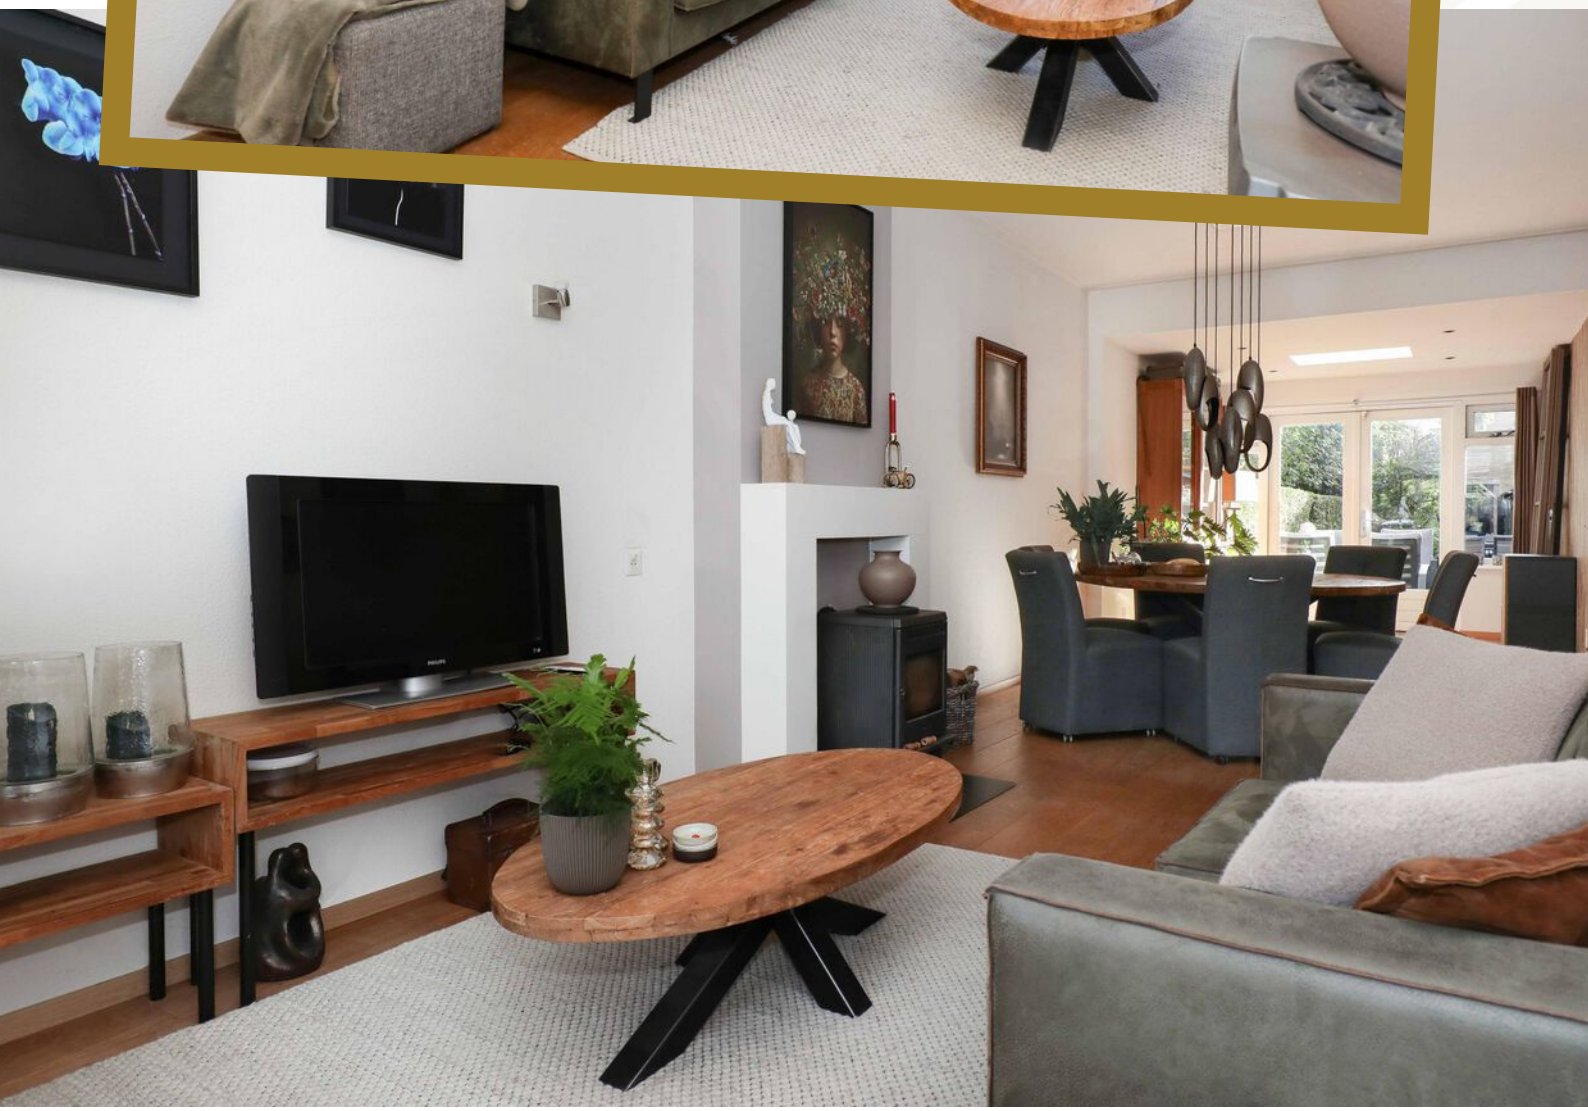









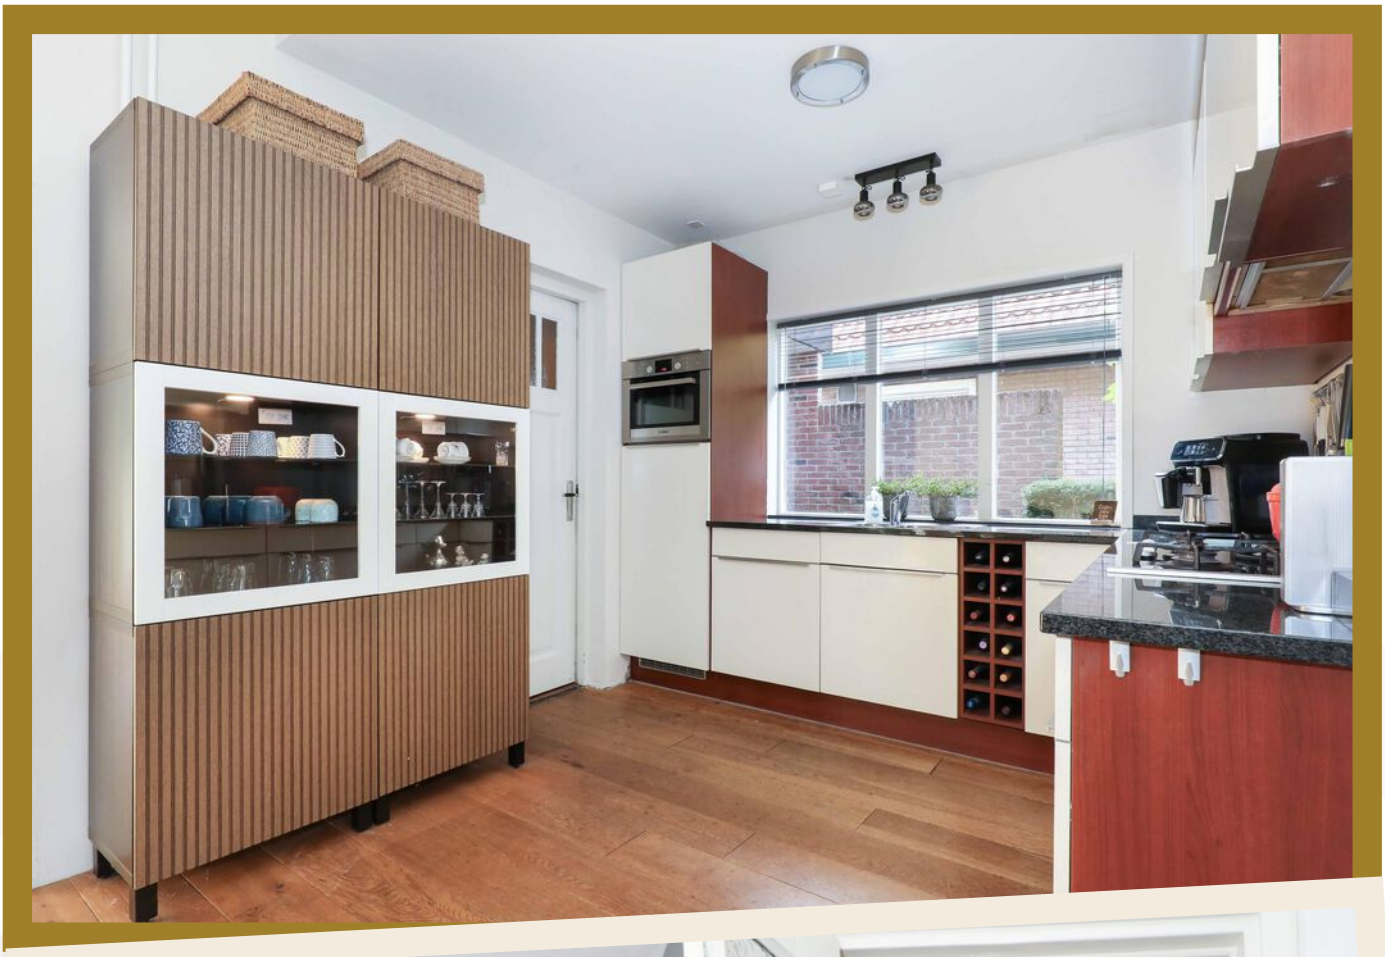





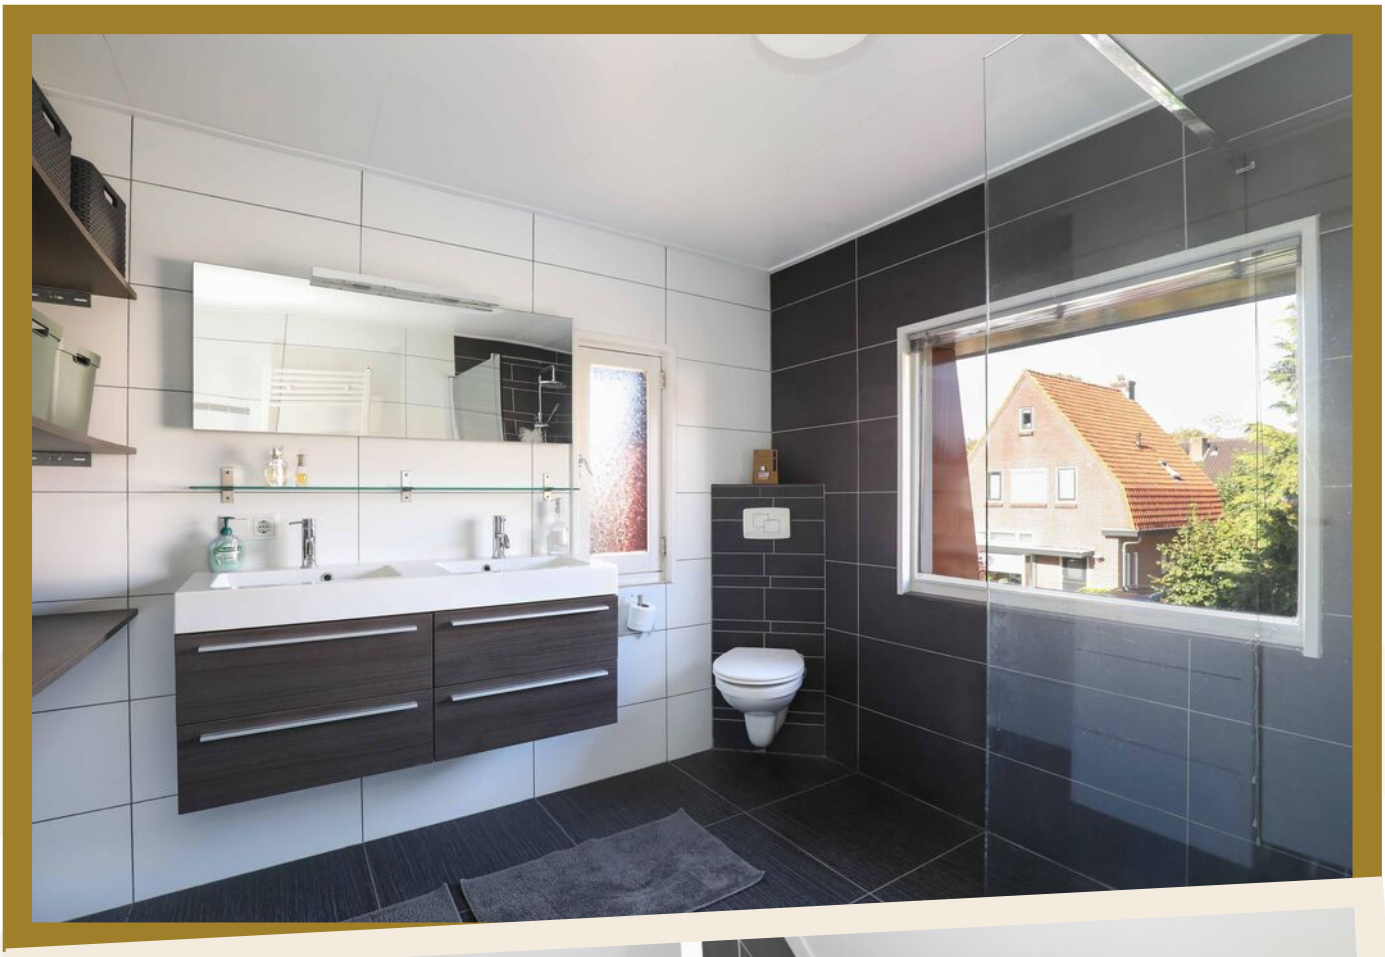

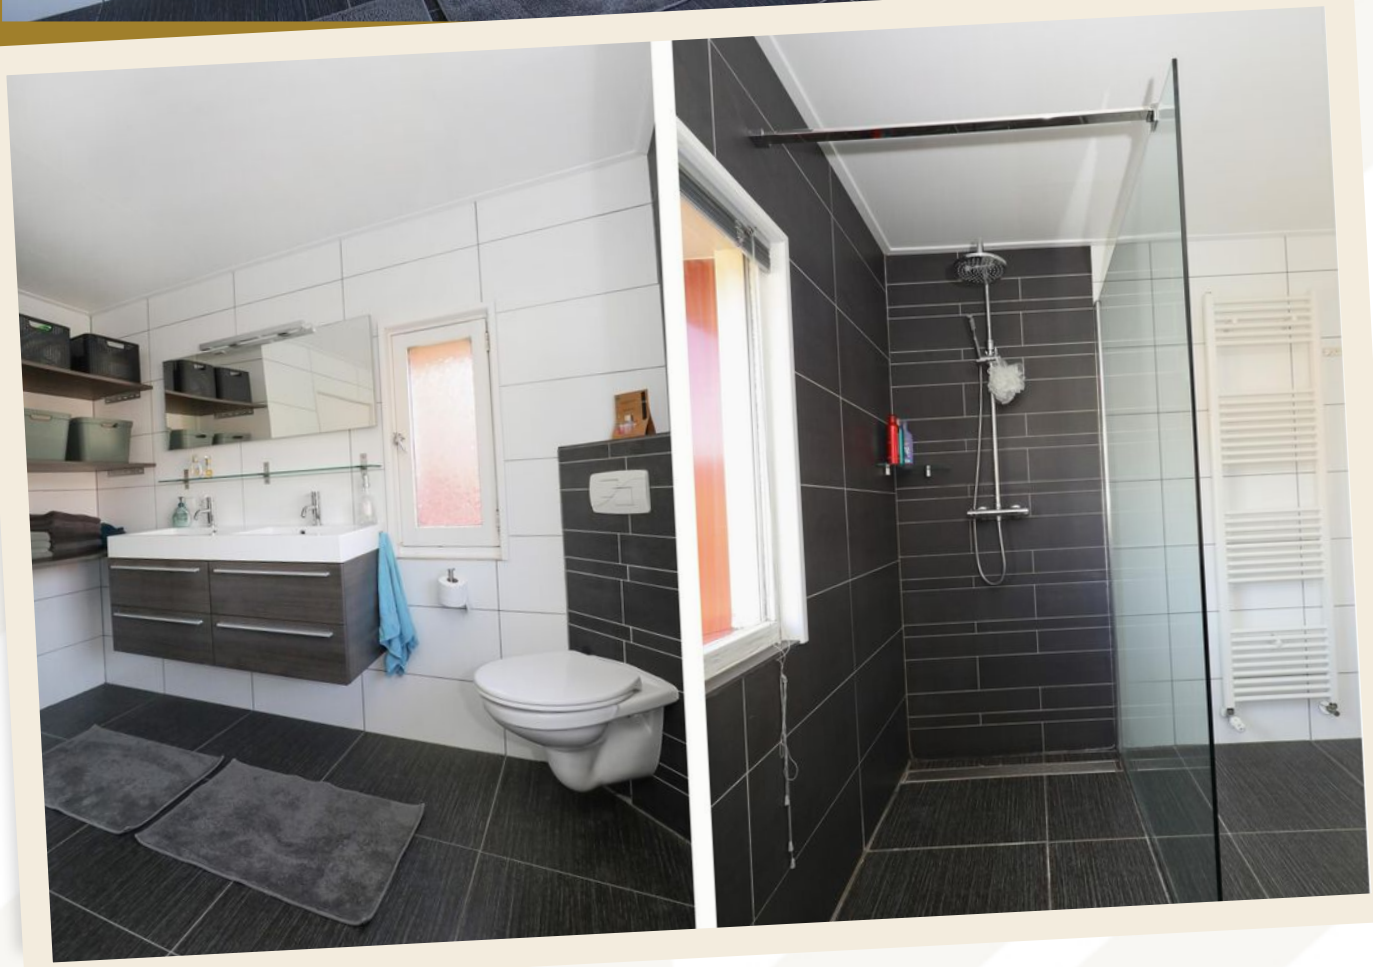








































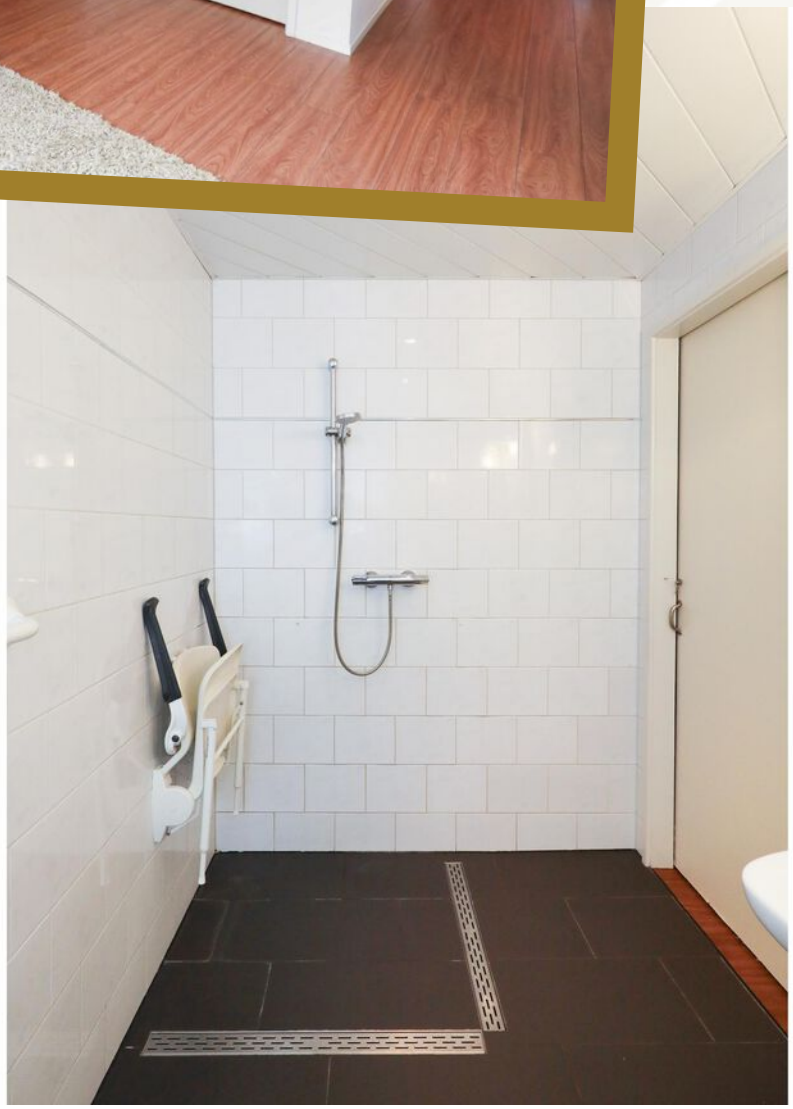


















PLATTEGROND

Begane grond



PLATTEGROND

Eerste verdieping

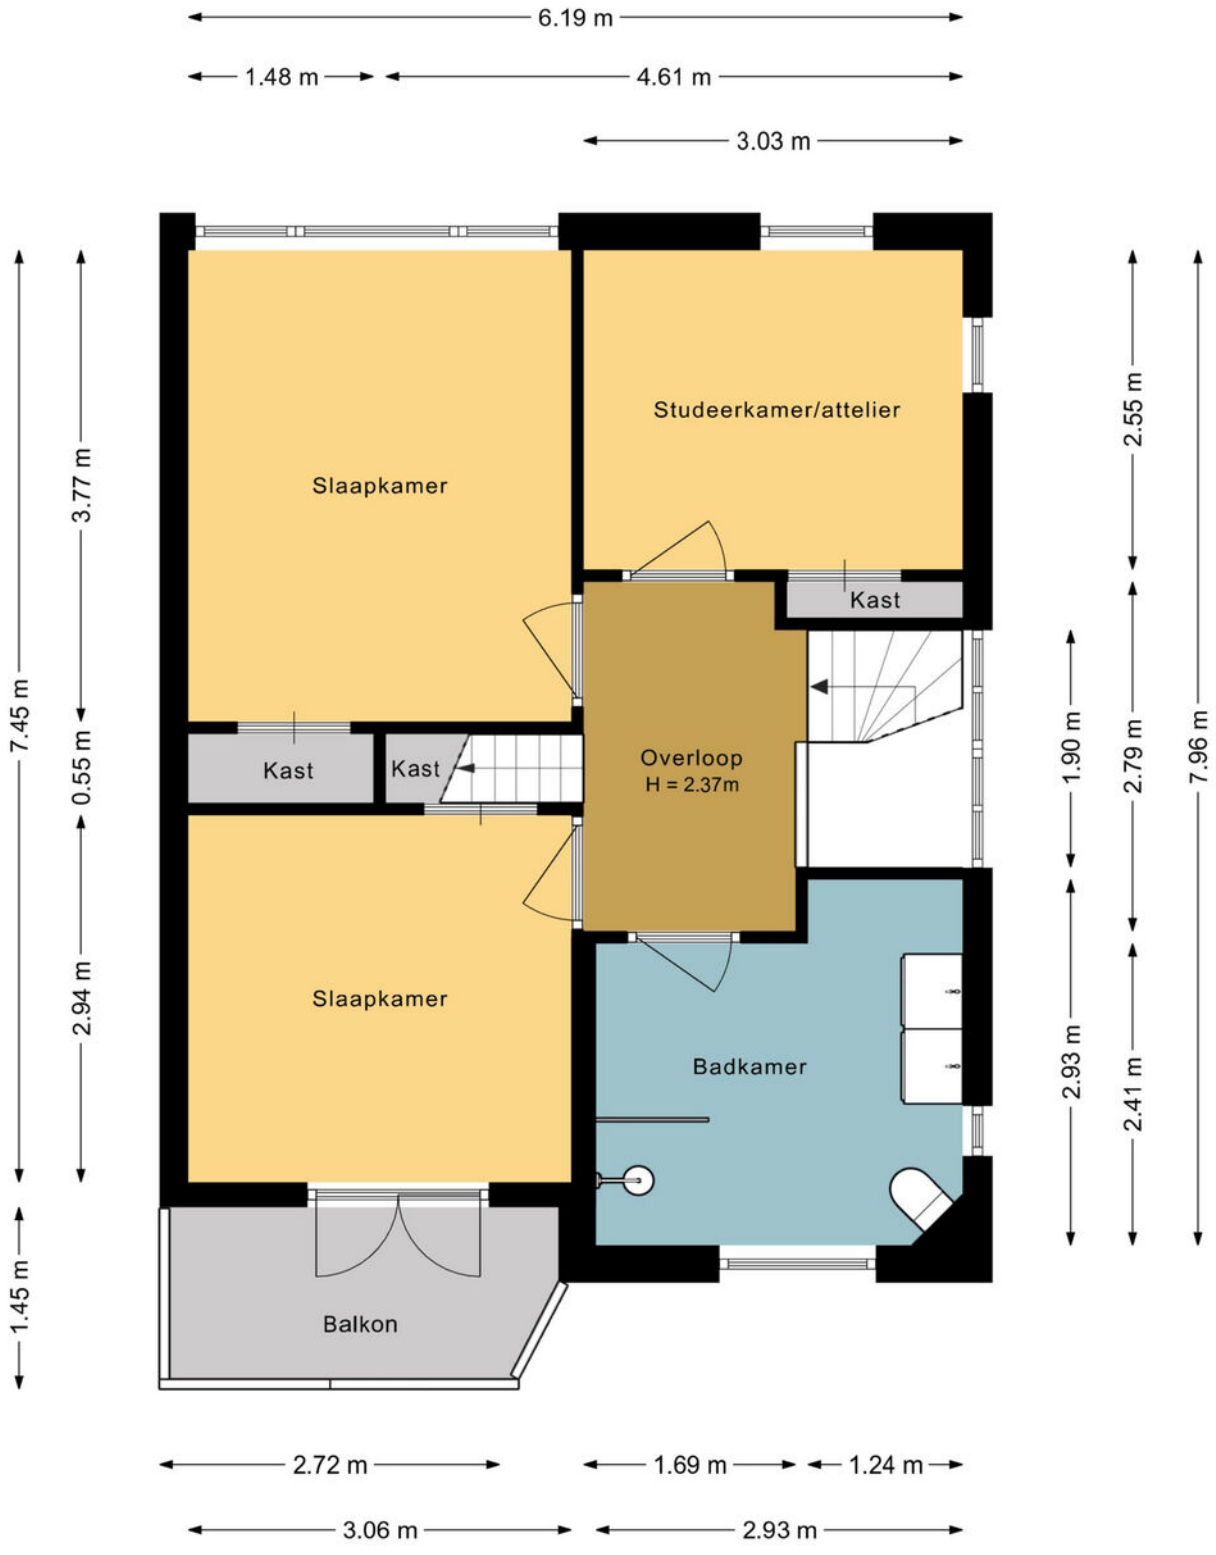


PLATTEGROND

Zolder




PLATTEGROND

Vliering

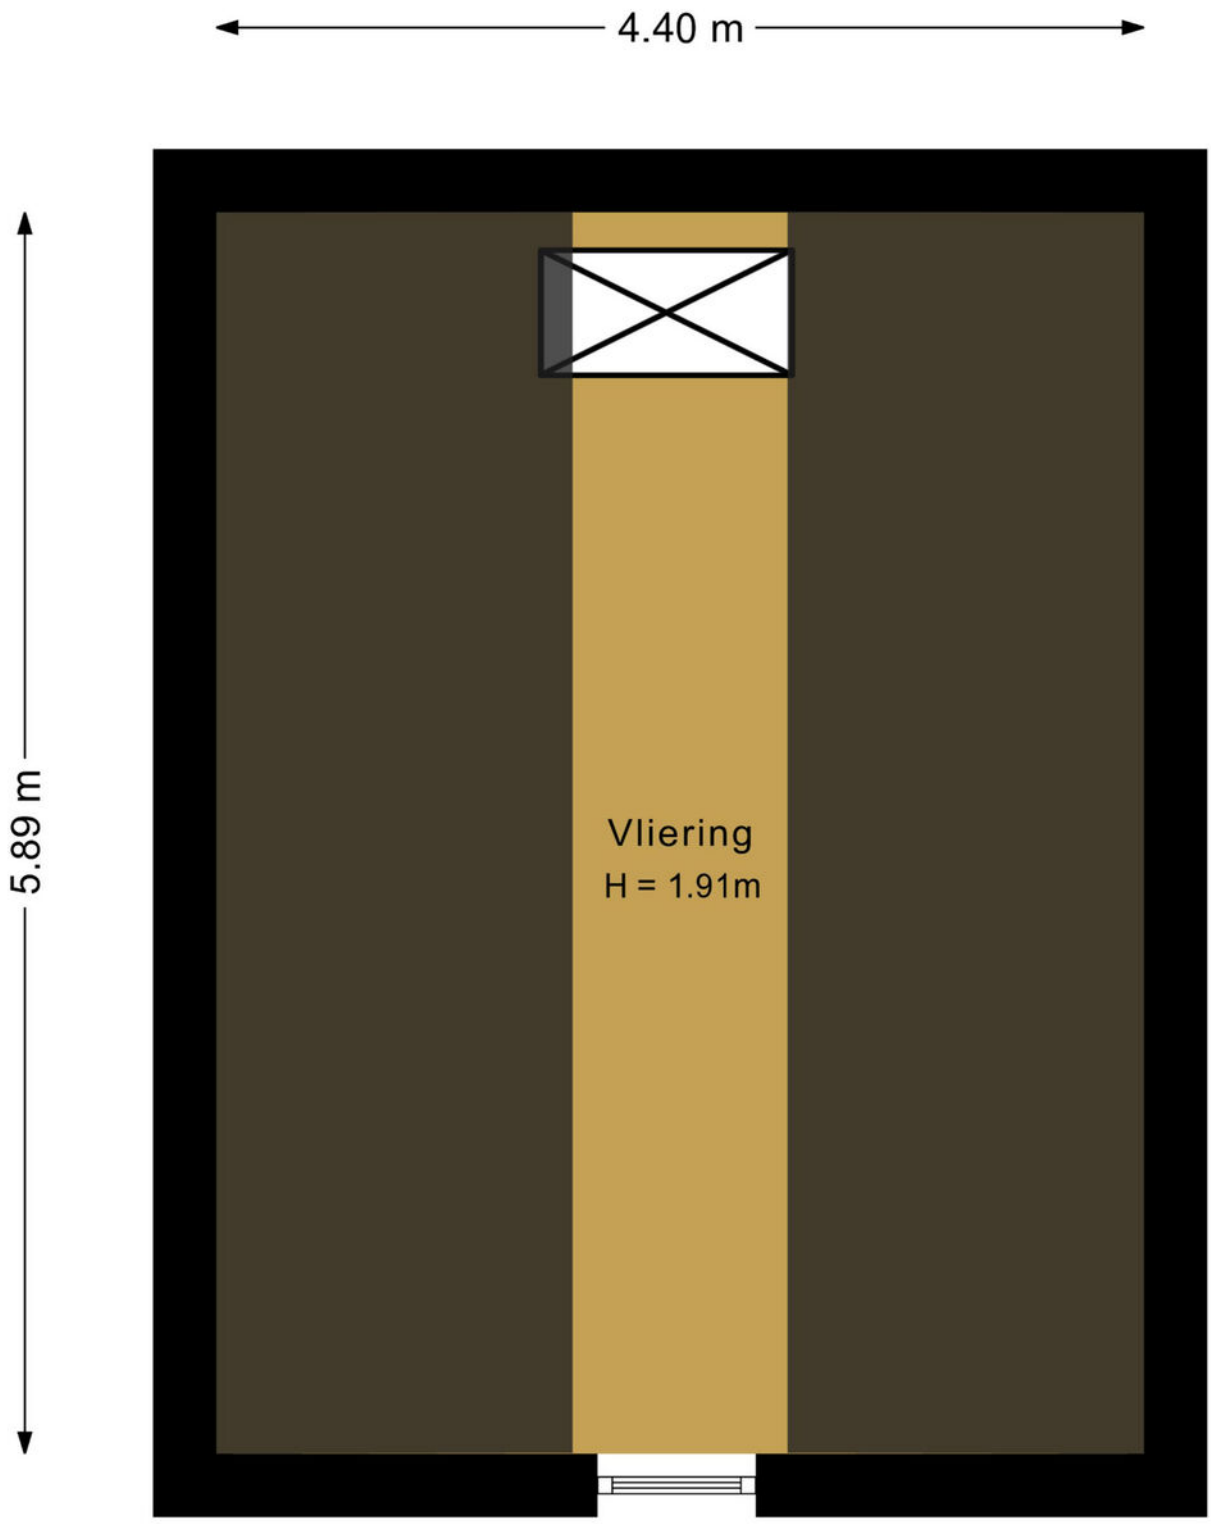

PLATTEGROND

Berging

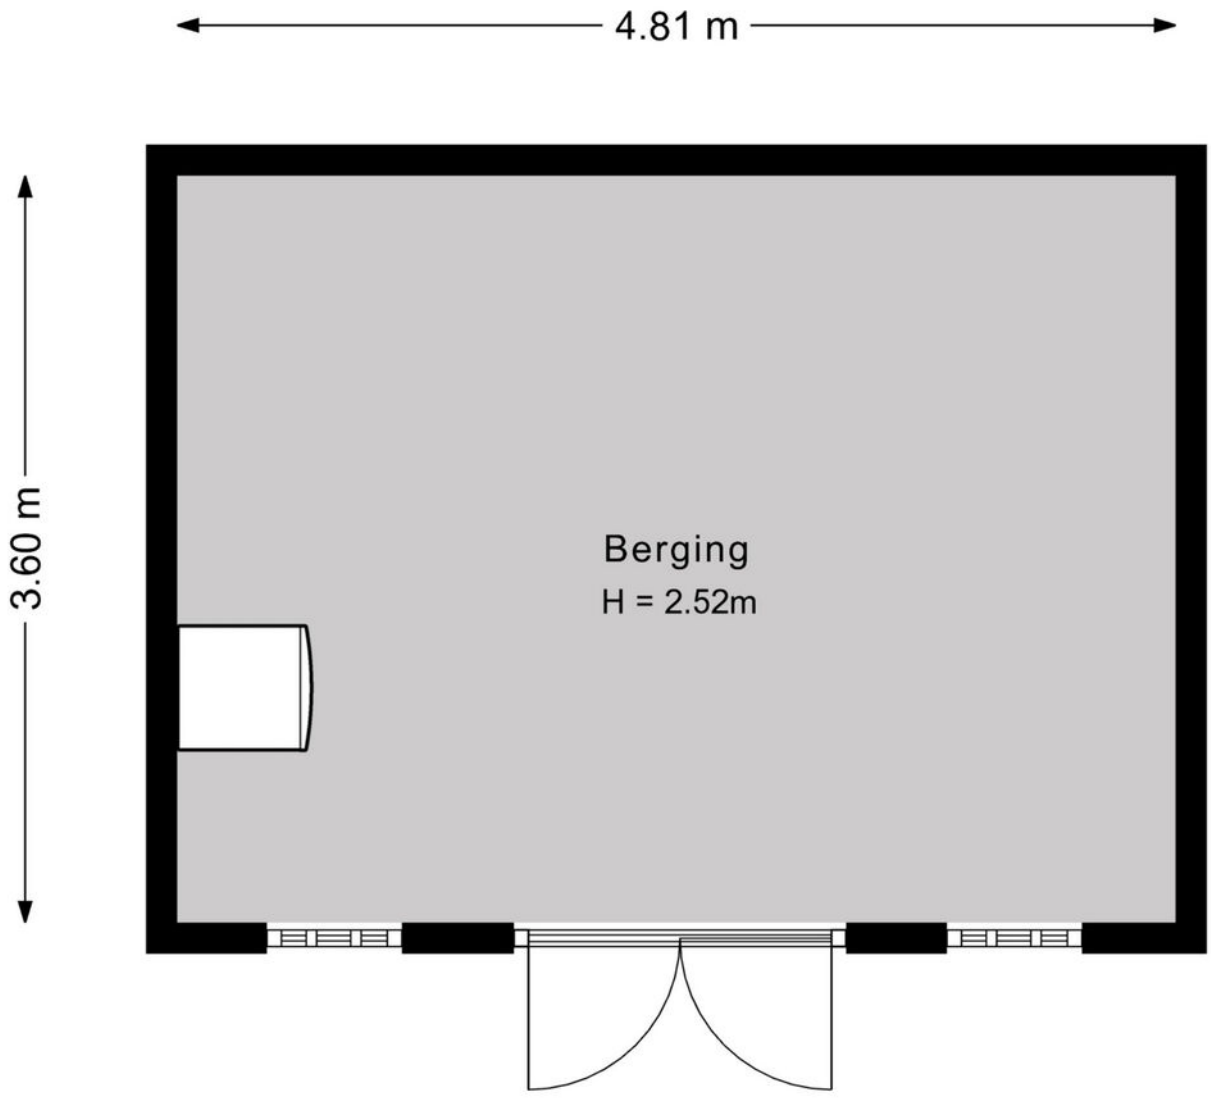

PLATTEGROND


Overzicht tuin



LOCATIE OP DE KAART

Soest-Zuid

De Da Costalaan betreft een laan in een bosrijke omgeving met veel karakteristieke woonhuizen uit dezelfde bouwperiode gelegen in het populaire Soest-Zuid. In de omgeving is veel rust en groen, maar toch is het uitgebreide winkelcentrum van Soest-Zuid en het NS-station binnen vijf minuten op te fiets te bereiken. In de nabije omgeving bevinden zich meerdere (basis)scholen, kinderdagverblijven en sportfaciliteiten. Voor de nodige ontspanning kun je uitermate goed terecht in de uitgestrekte Eempolder, Landgoed Pijnenburg en de Soester Duinen. De uitvalswegen A1 en 28 zijn eveneens goed bereikbaar.

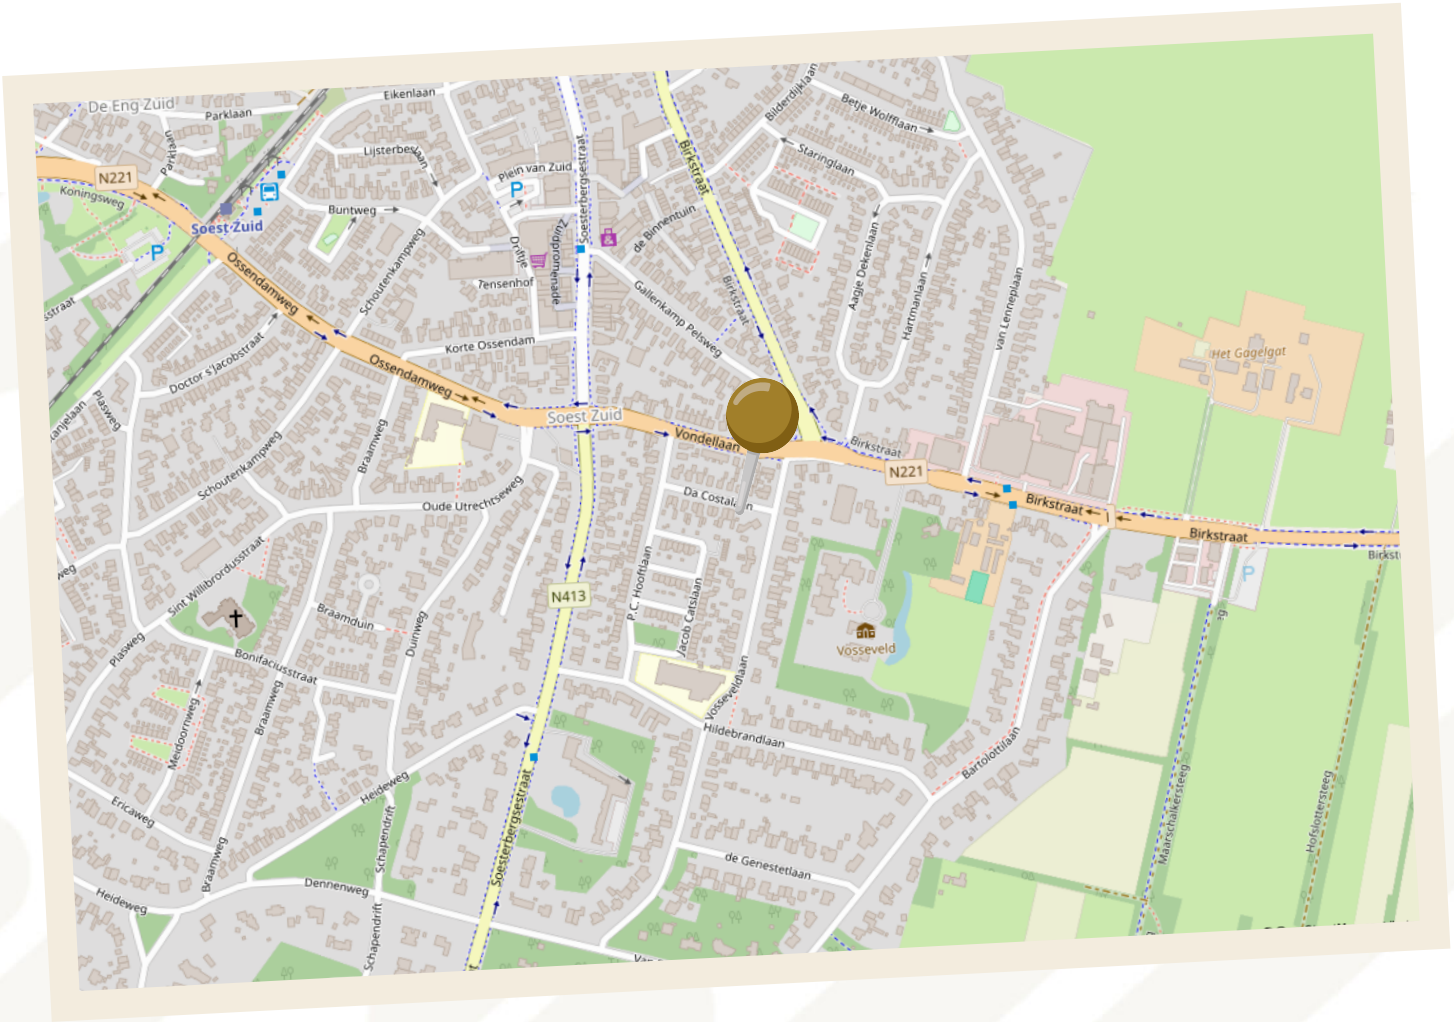

KADASTRALE KAART

Kadastrale kaart

Uw referentie: Da Costa



Deze kaart is noordgericht

12345 Perceelnummer

25 Huisnummer

Vastgestelde kadastrale grens

Voorlopige kadastrale grens

Administratieve kadastrale grens

Bebouwing

Schaal 1: 500

Kadastrale gemeente	Soest
Sectie	C
Perceel	3411

Voor een eensluidend uittreksel, geleverd op 17 september 2026
De bewaarder van het kadaster en de openbare registers

Aan dit uittreksel kunnen geen betrouwbare maten worden ontleend.
De Dienst voor het kadaster en de openbare registers behoudt zich de intellectuele eigendomsrechten voor, waaronder het auteursrecht en het databankenrecht.

kadaster

LIJST VAN ZAKEN

ZAKEN	BLIJFT ACHTER	GAAT MEE	TER OVERNAME
Verlichting			
Inbouwspots/dimmers	x		
Opbouwspots/armaturen/ lampen/dimmers	x		
Losse (hang)lampen		x	
Raamdecoratie/ zonwering binnen			
Gordijnrails	x		
Gordijnen	x		
Vitrages	x		
Rolgordijnen		x	
Lamellen		x	
Vloerdecoratie			
Parketvloer	x		
Houten vloer(delen)	x		
Laminaat	x		
Interieur			
Houtkachel		x	
Designradiator(en)	x		
Overige			
Schilderij ophangsysteem		x	
Keuken			
Keukenblok (met bovenkasten)	x		
Keuken (inbouw)apparatuur			
Kookplaat	x		
Afzuigkap	x		
Combi-oven/ combimagnetron		x	

LIJST VAN ZAKEN

ZAKEN	BLIJFT ACHTER	GAAT MEE	TER OVERNAME
Koelkast	x		
Vriezer		x	
Vaatwasser	x		
Koffiezetapparaat		x	
Toilet			
Toilet	x		
Toiletrolhouder	x		
Toiletborstel(houder)		x	
Fontein	x		
Badkamer			
Jacuzzi/whirlpool		x	
Douche (cabine/scherm)	x		
Wastafel	x		
Wastafelmeubel	x		
Planchet	x		
Toiletkast	x		
Toilet	x		
Toiletrolhouder	x		
Toiletborstel(houder)		x	
Exterieur/installaties/ veiligheid/ energiebesparing			
(Voordeur)bel	x		
Rookmelders	x		
(Klok)thermostaat	x		
Telefoonaansluiting/ internetaansluiting	x		
Veiligheidsschakelaar wasautomaat	x		
Waterslot wasautomaat	x		
Zonnepanelen	x		

LIJST VAN ZAKEN

ZAKEN	BLIJFT ACHTER	GAAT MEE	TER OVERNAME
Warmwatervoorziening			
CV-installatie	x		
Tuin			
Tuinaanleg/bestrating	x		
Beplanting	x		
Buitenverlichting	x		
Tuinhuis/buitenberging	x		
Kasten/werkbank in tuinhuis/berging		x	
Vlaggenmast(houder)	x		

OVER ONS

Meer dan zómaar een makelaar!

LinQ Makelaardij is een betrokken vrouwenkantoor in Hoogland met een passie voor het begeleiden bij de aankoop en verkoop van een woning. Met korte lijnen, jarenlange ervaring en een persoonlijke aanpak bieden wij full-service begeleiding van begin tot eind. Wij kiezen bewust voor kwaliteit boven kwantiteit en lopen altijd een stap harder. Als NVM-makelaar staan wij voor deskundigheid, betrokkenheid en een doortastende aanpak. LinQ staat voor verbinden, ontzorgen en service op het hoogste niveau!



RIVKA DE NIET
NVM REGISTER MAKELAAR - TAXATEUR (RMT)



KELLY VAN DEN BERG
NVM ASSISTENT MAKELAAR (A -RMT)



SARAH DE PAAUW
NVM ASSISTENT MAKELAAR



JENNIE VAN HIJKOOP
COMMERCIEEL MEDEWERKER



ANITA SMINK
FOTOGRAFE
STYLISTE

funda

BEOORDEELD MET EEN

9,8

MEER BEOORDELINGEN LEZEN? BEKIJK ONZE WEBSITE!

EXTRA INFORMATIE

De volgende extra clausules worden **(indien van toepassing)** verwerkt in de koopovereenkomst

Waarborgsom
Partijen komen doorgaans overeen dat koper een waarborgsom van 10% van de koopsom voldoet. Deze dient vóór de in de koopakte vermelde datum te zijn gestort bij de notaris, tenzij in plaats daarvan een bankgarantie wordt verstrekt.

Ouderdomsclausule *(bij onroerende zaken met een bouwjaar voor 01-01-1998)*
Het is de koper bekend dat de woning op of voor 1998 gebouwd is, wat betekent dat de eisen die aan de bouwkwaliteit gesteld mogen worden (aanzienlijk) lager liggen dan bij nieuwe woningen. In afwijking van artikel 6.3 van deze koopakte komen (het normaal gebruik belemmerende) gebreken die het gevolg zijn van de ouderdom van de onroerende zaak, voor risico van de koper.

Mogelijkheid asbest *(bij onroerende zaken met een bouwjaar voor 01-01-1994)*
In de onroerende zaak kunnen asbesthoudende stoffen/materialen aanwezig zijn. Indien deze worden verwijderd dienen door koper maatregelen en voorzieningen te worden getroffen die de wetgeving voorschrijft. Koper verklaart met deze wetgeving bekend te zijn en aanvaardt alle aansprakelijkheid en gevolgen die uit de aanwezigheid van asbest en/of de verwijdering van asbest uit de onroerende zaak kan voortvloeien. In afwijking van artikel 6.3 van deze koopakte en artikel 7:17 lid 1 en 2 BW komt het geheel ten dele ontbreken van één of meer eigenschappen van de onroerende zaak voor normaal en bijzonder gebruik en het eventueel anderszins niet-beantwoorden van de zaak aan de overeenkomst als gevolg van de aanwezigheid van enig asbest in welke samenstelling en/of op welke plaats dan ook voor rekening en risico van koper.

Verklaring niet zelf bewoond *(bij onroerende zaken die niet of lange tijd niet door de verkop.1er zelf bewoond zijn)*
Koper is geattendeerd op het feit dat verkoper het verkochte de afgelopen .... jaar niet zelf heeft gebruikt/bewoond en dat zij derhalve koper niet heeft kunnen informeren over eigenschappen en gebreken aan het verkochte, waarvan hij op de hoogte zou zijn geweest als hij het verkochte zelf feitelijk had bewoond.

Meetinstructie
De woning is ingemeten volgens de meetinstructie, gebaseerd op de NEN2580. Deze methode dient om de gebruiksoppervlakte zo eenduidig mogelijk vast te stellen, maar kan meetverschillen niet volledig uitsluiten door afrondingen of interpretatieverschillen. Verkoper en makelaar aanvaarden geen aansprakelijkheid voor eventuele afwijkingen in de opgegeven maten. Koper is in de gelegenheid gesteld om de maten zelf te (laten) controleren en kan op eigen kosten een hermeting laten uitvoeren. Door ondertekening van de koopovereenkomst verklaart koper akkoord te gaan met de vermelde maten.

AVG
De ondergetekende verklaren:
1. De makelaar toestemming te verlenen tot het bewaren van persoons- en andere gegevens nodig voor naleving van de opdracht tot dienstverlening en de uitvoering daarvan;
2. De toestemming geldt zowel voor de toepassing van de Wet voorkoming witwassen en financiering terrorisme (Wwft) alsmede voor de privacywetgeving Algemene Verordening Gegevensbescherming (AVG) en de uitvoeringswetgeving te dien aanzien.
3. De opgeslagen gegevens mogen voor zowel Wwft als AVG-doeleinden in één en hetzelfde bestand worden opgeslagen.

EXTRA INFORMATIE

Buitensporige kosten van de notaris
Indien de kosten die door de notaris in rekening zullen worden gebracht en die verband houden met de aflossing van overbruggingsleningen en/of aflossing en doorhaling van verkopers hypothe(e)k(en) en /of beslagen die op het verkochte rust(en), meer bedragen dan:

- € 23,- per telefonische overboeking;
- € 70,- voor het opvragen van (een) aflossingsnota('s) bij de hypotheek - / kredietverstrekkende instantie(s) per aflossing;
- € 280,- per akte van gehele doorhaling;
- € 325,- per akte van gedeeltelijke doorhaling;

(alle bedragen zijn inclusief BTW en de twee laatstgenoemde bedragen tevens inclusief kadastraal recht) dan zal de koper dit meerdere voor zijn rekening nemen. Deze extra kosten zal de notaris op de afrekening ter zake van de levering direct doorberekenen aan de koper. Dit artikel is tevens van toepassing indien er administratiekosten, kantoorkosten en/of beheerkosten in rekening gebracht worden. Genoemde kosten zijn gebaseerd op bedragen zoals die algemeen en redelijkerwijs door notarissen bij een verkopende partij in rekening worden gebracht voor de betreffende verrichtingen. Indien de door de koper aangewezen notaris voor de betreffende verrichtingen meer aan kosten in rekening brengt dan genoemde bedragen, komt het meerdere voor rekening en risico van koper. Kosten van inschrijving ad € 25,- (wordt niet belast met BTW) niet inbegrepen.

Indien koper een notaris kiest die verder dan 20 kilometer van het verkochte gevestigd is dan zullen de kosten voor een eventuele volmacht voor verkoper voor rekening van koper zijn, indien verkoper er vanwege de afstand voor kiest niet bij de eigendomsoverdracht aanwezig te zijn.

Stukken van de notaris
Bij deze verlenen partijen (verkoper en koper) de notaris die het transport begeleidt de opdracht tot het doorzetten van de (concept) akte van levering en de (concept) nota van afrekening aan de verkoopmakelaar (en de aankoopmakelaar). De (aankoop- en) verkoopmakelaar worden door het ontvangen van de (concept) akte van levering en de (concept) nota van afrekening in staat gesteld om te controleren of de afspraken uit de (concept) akte van levering en de (concept) nota van afrekening overeenkomen met hetgeen verkoper en koper overeengekomen zijn in de koopovereenkomst.

De verkoopmakelaar heeft het recht om de relevante stukken omtrent het verkochte, zoals de onderhavige koopovereenkomst en het eigendomsbewijs, door te zetten aan de taxateur die in opdracht van koper, ter uitvoering van het gestelde in artikel 15 c.q. 18 van deze koopovereenkomst, de woning zal taxeren. De taxateur wordt door het ontvangen van de relevante stukken in staat gesteld om de taxatie uit te voeren overeenkomstig de aan de taxatie gestelde eisen zoals voorgeschreven door marktpartijen als de NVM, het NRVT, de taxatie validatie instituten en hypotheekverstrekkers.

Nutsbedrijven
Koper en verkoper zijn bekend met het feit dat 14 dagen voor eigendomsoverdracht zowel door de koper als verkoper de verhuizing moet worden gemeld bij de nutsbedrijven.

EXTRA INFORMATIE

Funderingsrisico

Aan deze woning is geen funderingsrisico-indicator (A t/m E) toegekend. Dit betekent niet dat funderingsproblemen zijn uitgesloten. Verkoper en makelaar geven geen garanties over de staat van de fundering. Koper wordt geadviseerd om indien gewenst zelfstandig funderingsonderzoek te (laten) uitvoeren.

DISCLAIMER

Brochure
Aan de inhoud van deze brochure kunnen geen rechten worden ontleend. Deze brochure is geen aanbod, maar een uitnodiging tot het uitbrengen van een bod. Een koopovereenkomst komt niet eerder tot stand dan na uitdrukkelijke acceptatie door verkoper en koper en nadat deze schriftelijk is vastgelegd in een door partijen ondertekende overeenkomst.

Energielabel
Bij de verkoop van een woning is de verkoper verplicht een definitief energielabel te overhandigen aan de koper. Verkoper kan niet aansprakelijk worden gesteld voor de inhoud of uitkomst van dit energielabel.

Notaris
De keuze voor de notaris bij de eigendomsoverdracht is aan de koper. Omdat de koper de notariële kosten draagt, bepaalt hij of zij ook welke notaris wordt ingeschakeld.

Kosten koper
Wanneer een object wordt verkocht onder kosten koper (k.k.) betekent dit dat alle bijkomende kosten voor rekening van de koper zijn. Denk hierbij aan overdrachtsbelasting, notariskosten, taxatiekosten, financieringskosten en eventuele kosten van een eigen makelaar.

Transportdatum
De datum van levering wordt in overleg tussen koper en verkoper vastgesteld tijdens de onderhandelingen. Deze datum is bindend en kan uitsluitend worden gewijzigd met wederzijdse instemming van beide partijen.

NVM
LinQ Makelaardij is aangesloten bij de NVM, de Nederlandse Vereniging van Makelaars in onroerende zaken, gevestigd in Nieuwegein. Voor al onze werkzaamheden gelden de Algemene Voorwaarden NVM 2018. U kunt deze indien gewenst bij ons opvragen.

ENTHOUSIAST GEWORDEN?

Neem vrijblijvend contact met ons op!



LINQ MAKELAARDIJ
Pastoor Pieckweg 38 F
3828 PR, Hoogland
033-3310031
info@linqmakelaardij.nl
www.linqmakelaardij.nl

LINQ
MAKELAARDIJ