HEERLIJK WONEN IN
DORDRECHT

TE KOOP



ZOOMER
MAKELAARDIJ

URANUSLAAN 28 | 3318 EV | DORDRECHT

NVM


ALTIJD IN BEWEGING, NET ALS DE HUIZENMARKT.

WELKOM BIJ

ZOOMER MAKELAARDIJ

U bent op zoek naar een nieuwe woning en met deze woningpresentatie is de eerste stap gezet. U leest hierin alles over de woning. Een compleet plaatje met foto's en plattegronden, maar ook met informatie over de woonwijk en Dordrecht.

Bent u er klaar voor om op zoek te gaan naar uw nieuwe thuis? **Lees dan snel verder en plan een bezichtiging in!**

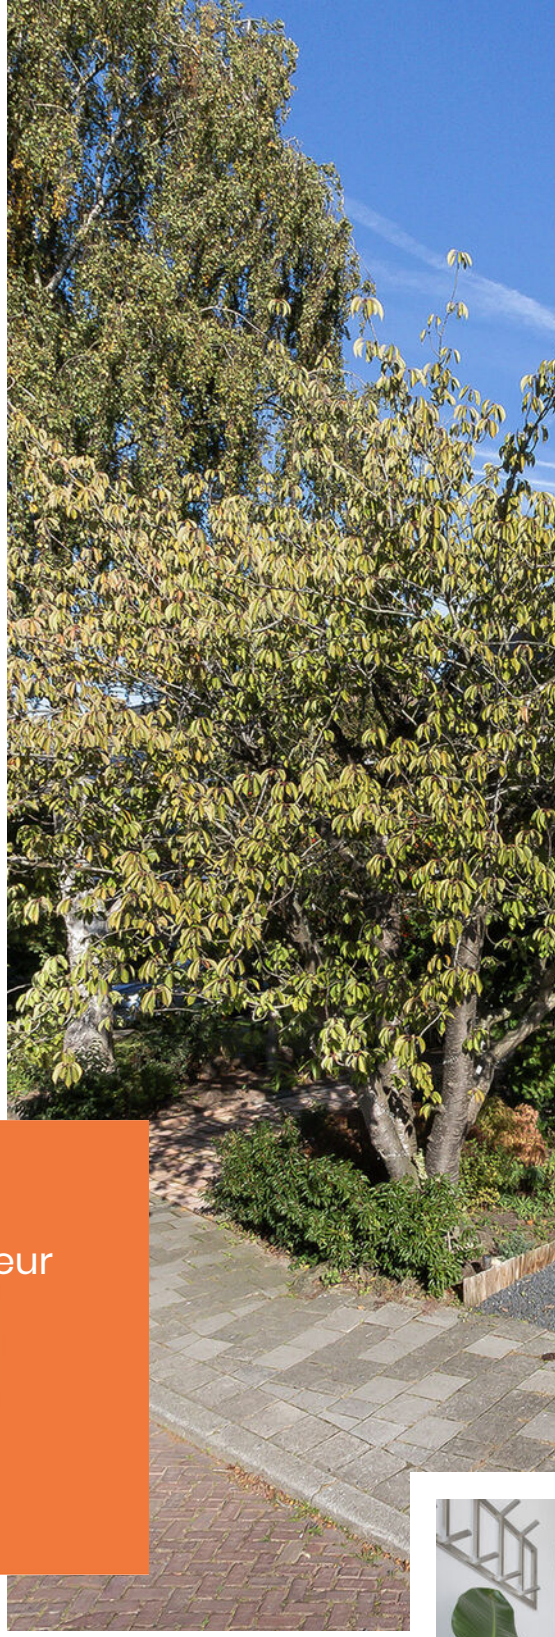

UW MAKELAAR VOOR DEZE WONING



Edwin Zoomer
NVM Register Makelaar | Taxateur

06 10 98 79 93
edwin@zoomermakelaardij.nl

WhatsApp
Scan de QR-code

INHOUD



Bekijk de woning omschrijving op pagina. **4**


BINNENKIJKEN

Kijk snel verder voor een volledige impressie van de woning.

Aan de informatie in deze brochure kunnen geen rechten ontleend worden.



Bouwjaar
1974
Perceeloppervlakte
249 m²
Woonoppervlakte
Ca. 121 m²
Aantal slaapkamers
4
Tuinligging
Oost
Energielabel
–
Vraagprijs
€ 499.000 k.k.

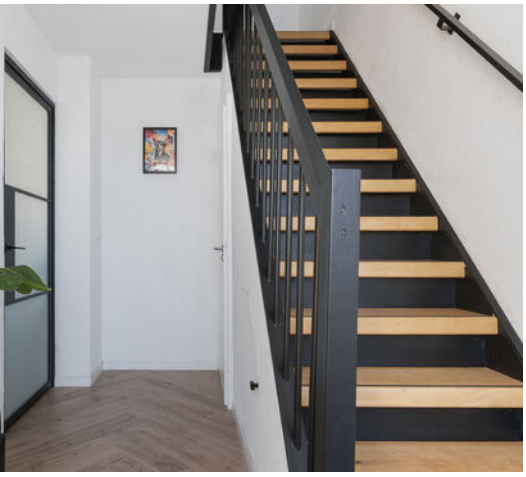

Ontdek wat er
in de wijk
te doen is!

Het team van
ZOOMER
MAKELAARDIJ

TOPHUIS TE KOOP!

Inpakken en verhuizen maar!

Op zoek naar een instapklare hoekwoning op een rustig en bijzonder fijn plekje in Sterrenburg met een groot perceeloppervlakte (maar liefst 249 m²)? Dan is dit er eentje die je gezien wilt hebben!



Deze verzorgde woning combineert een sfeervolle uitstraling met een luxe afwerking, volop leefruimte en een heerlijke voor- en achtertuin. Met vier goede slaapkamers is dit bovendien een ideale plek voor het hele gezin.

Bij binnenkomst valt direct de fijne sfeer op. De begane grond is voorzien van plavuizen visgraat houtlook vloer met comfortabele vloerverwarming en voor in de warme zomer maanden een airconditioning. De woonkamer staat in open verbinding met de luxe keuken (2022), die absoluut de eyecatcher van de woning is. Het natuurstenen werkblad, het kookeiland met gezellig barretje en de luxe inbouwapparatuur maken dit een heerlijke plek om uitgebreid te koken, gezellig samen te eten en vrienden en familie te ontvangen.


Op de verdiepingen bevinden zich vier fijne slaapkamers en een nette badkamer. Daarmee biedt de woning volop ruimte voor een gezin, een thuiswerkplek of een hobbykamer.

Ook buiten is het heerlijk genieten! De ruime achtertuin is gelegen op het oosten en beschikt over een betegeld terras, een gazon en een sfeervolle overkapping uit 2020. De ruime voortuin, met een combinatie van grind, bestrating en groen, zorgt daarnaast voor een verzorgde en uitnodigende entree. Mocht je nog ergens je auto, scooter of fiets kwijt willen of simpelweg extra opbergruimte willen hebben dan is de garagebox, die separaat te koop is, wellicht iets voor jou

De ligging maakt het geheel compleet. De woning bevindt zich op een rustig en groen stukje in de geliefde wijk Sterrenburg, met scholen, winkelcentrum Sterrenburg en NS-station Dordrecht Zuid op loopafstand. Zo woon je hier heerlijk rustig, terwijl alle dagelijkse voorzieningen dichtbij zijn.

URANUSLAAN 28
DORDRECHT

Op de kaart

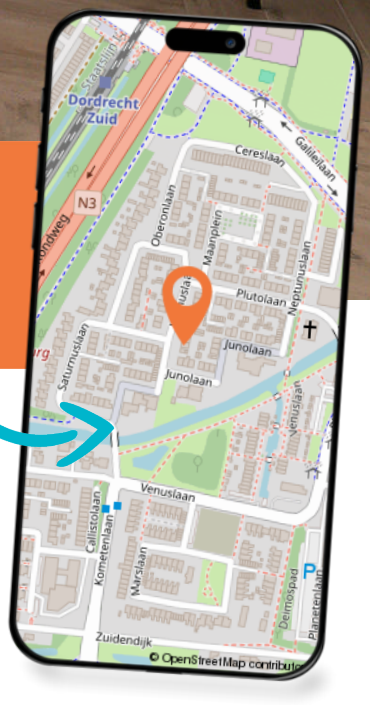


Wat leuk dat u deze woning bekijkt!

Deze aandacht vinden wij natuurlijk hartstikke leuk en maken daarom graag van de gelegenheid gebruik om u nader kennis te laten maken met ons kantoor, onze filosofie en aanpak. Heeft u na het lezen nog vragen over de woning of onze aanpak? Of wilt u een gratis verkoop-advies van uw huidige woning? **Wij staan voor u klaar! 078 303 6666**

BENEDEN



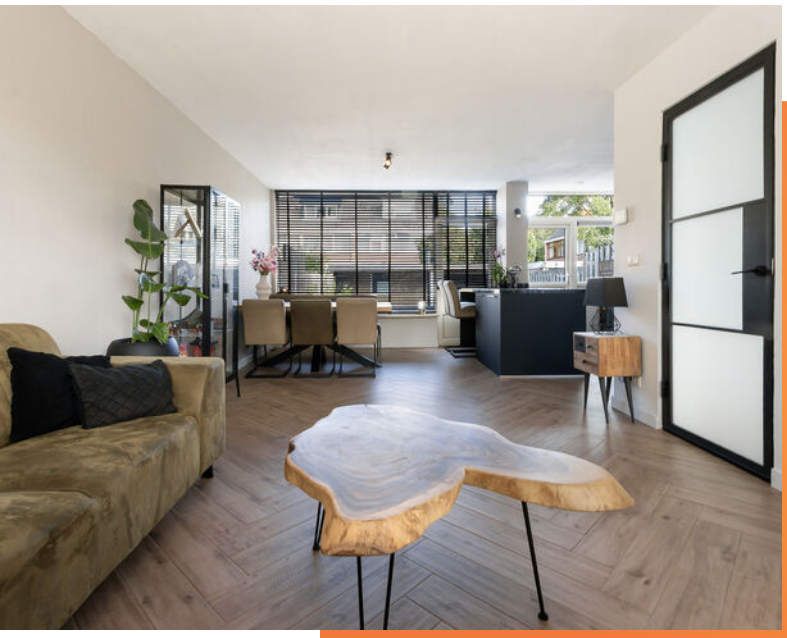

Met de sfeervolle afwerking en de fijne verbinding met de keuken voelt deze woonkamer direct als een plek om thuis te komen.











BOVEN













Met vier fijne slaapkamers biedt deze woning volop ruimte voor het hele gezin, een comfortabele thuiswerkplek of een eigen hobbyruimte.



BUITEN





Extra praktisch: als koper van deze woning krijg je het eerste recht om de garagebox aan de Plutolaan 24F aan te kopen.











PLATTEGROND

BEGANE GROND




Begane grond

MAATVOERINGEN ZIJN INDICATIEF
Aan deze tekening kunnen geen rechten worden ontleend

PLATTEGROND

EERSTE VERDIEPING

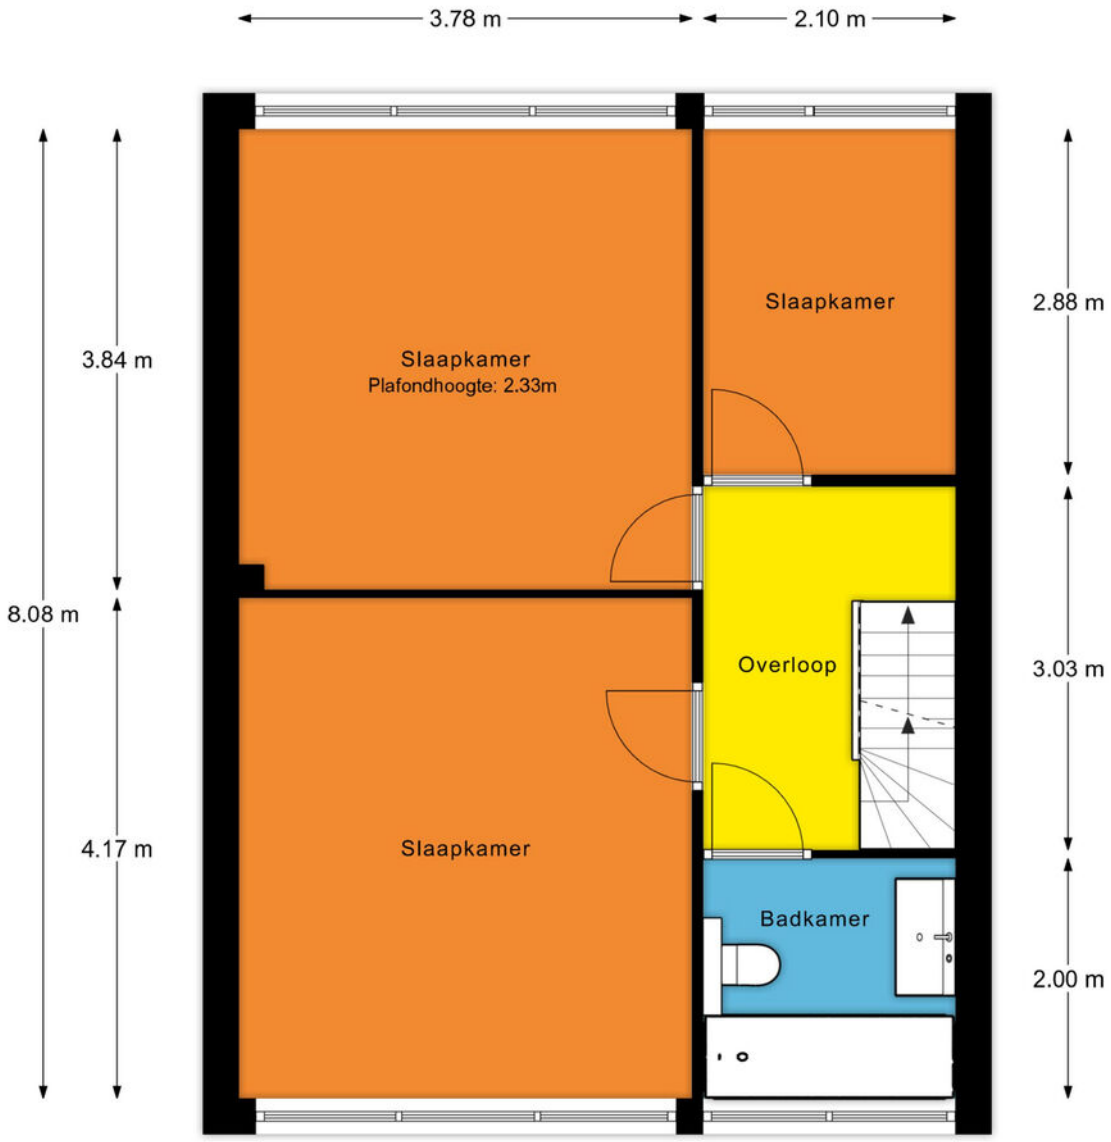

1e verdieping

MAATVOERINGEN ZIJN INDICATIEF
Aan deze tekening kunnen geen rechten worden ontleend

PLATTEGROND

TWEEDE VERDIEPING



2e verdieping

MAATVOERINGEN ZIJN INDICATIEF
Aan deze tekening kunnen geen rechten worden ontleend

KADASTRALE KAART

Kadastrale kaart

Uw referentie: ---



Deze kaart is noordgericht

12345 Perceelnummer

25 Huisnummer

Vastgestelde kadastrale grens

Voorlopige kadastrale grens

Administratieve kadastrale grens

Bebouwing

Voor een eensluidend uittreksel, geleverd op 20 oktober 2026
De bewaarder van het kadaster en de openbare registers

Schaal 1: 500

Kadastrale gemeente	Dordrecht
Sectie	N
Perceel	3135

Aan dit uittreksel kunnen geen betrouwbare maten worden ontleend.
De Dienst voor het kadaster en de openbare registers behoudt zich de intellectuele eigendomsrechten voor, waaronder het auteursrecht en het databankenrecht.

kadaster



In gesprek met Joppe en Joyce

ZIJ GINGEN JE VOOR

Hoe zijn jullie bij ons terechtgekomen?

Dit was de eerste woningverkoop voor ons, dus ervaringen van anderen waren belangrijk. Mijn vader had zijn woning eerder via Zoomer Makelaardij verkocht en was daar erg tevreden over. Dat gaf vertrouwen. Daarnaast voetbal ik bij R.C.D. in Dordrecht, waar Zoomer Makelaardij sponsor is. De familie Zoomer is voor mij een vertrouwd gezicht.

Waarom Zoomer Makelaardij?

Tijdens het eerste kennismakingsgesprek voelde het meteen goed. Edwin kende de buurt goed en keek met een deskundige blik naar de kwaliteit van de woning. Hij wist de waarde van onze woning vooraf heel goed in te schatten, wat later tijdens de verkoop ook bleek te kloppen.

Hoe verliep de samenwerking?

Heel fijn, Edwin dacht echt met ons mee. Zo stelde hij voor om al in september foto's te maken, wanneer de tuin er op z'n mooist bij lag, en pas later daadwerkelijk de woning in verkoop te zetten. Dat bleek een slimme aanpak. De presentatie van onze woning zag er fantastisch uit. Dat zorgde voor veel belangstelling tijdens de NVM Open Huizen Dag én uiteindelijk voor maar liefst 24 bezichtigingen. Kevin verzorgde alle bezichtigingen. Hij informeerde potentiële kopers op een deskundige manier en gaf ons steeds snel en eerlijk terugkoppeling. We keken altijd uit naar zijn telefoontje.

> ***Zoomer Makelaardij hield ons hoofd koel in de oververhitte woningmarkt!***

Wat is jullie het meest bijgebleven?

De persoonlijke aandacht en het enthousiasme, niet alleen van Kevin en Edwin maar van het hele team. Als we naar kantoor belde, wist iedereen meteen wie we waren.


Zouden jullie ons aanbevelen?


Absoluut. Zoomer Makelaardij heeft ervoor gezorgd dat wij het hoofd koel hielden in de oververhitte woningmarkt. Ze hebben ons van A tot Z begeleid van de succesvolle verkoop van onze woning en de aankoop van ons nieuwe huis tot zelfs de taxatie.

Heerlijk wonen in de wijk

STERRENBURG & WILGENWENDE

Een groene gezinswijk aan de rand van de Dordtse Biesbosch. Aan de zuidrand is onder het motto 'natuurlijk wonen' de nieuwe woonwijk Wilgenwende gerealiseerd. Er zijn in de wijk veel mogelijkheden om buiten te sporten en te spelen. De boodschappen doet u in het overdekte winkelcentrum Sterrenburg.

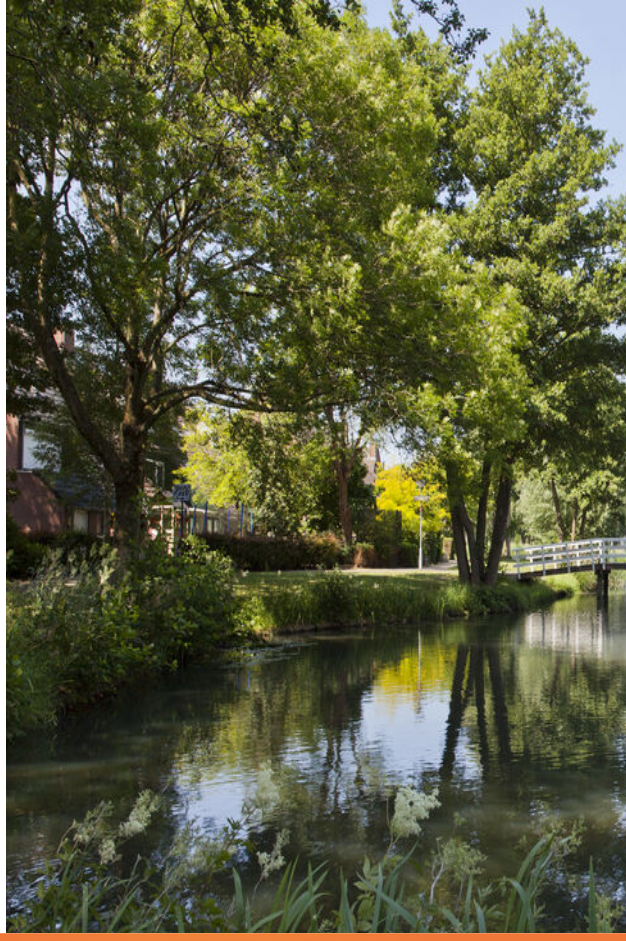

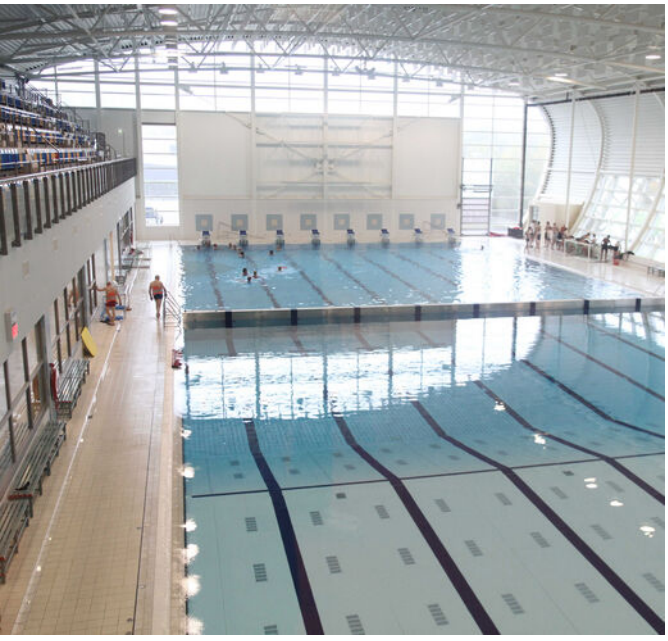

GROOT SPORTAANBOD

Aan de rand van de wijk ligt het sportpark Schenkeldijk (voetbal, hockey, volleybal, tennis, rugby, bootcamp) en diverse maneges. Daarnaast kunt u ook overdekt zwemmen en schaatsen in de superaccomodatie van de Sportboulevard die vlakbij is.

Lekker spelen in het park





OVERDEKT WINKELEN

Wow, ruim 50 winkels onder één dak in het overdekte Winkelcentrum Sterrenburg! Van boekwinkel tot speelgoedwinkel, van drogist tot juweliers. Kortom u slaagt hier altijd! En in de versstraat haalt u de beste ingrediënten om thuis zelf lekker te koken.





GENIETEN VAN DE OOSTERSE KEUKEN BIJ LOTUS EN RASA SENANG

PRACHTIGE NATUUR

Fotogenieke waterpartijen met wandelpaden aangelegd op minidijkjes, afgewisseld met zwevende vlonderpaden vindt u in de Nieuwe Dordtse Biesbosch. Hier heeft u een goede kans om een zeearend te spotten.



OP EEN BEWOOND EILAND

DORDRECHT



Dordrecht is een eiland. U kunt het dus alleen bereiken via een brug, tunnel of veerpont. Het eiland is ontstaan tijdens de Sint-Elisabeths vloed in 1421. De mooie historische havens, het levendige centrum en de rust van de Biesbosch. Het mooie Dordrecht verveelt nooit. Hier wilt u wonen, hier komt u thuis!

HOTSPOTS

Wat het wonen in Dordrecht zo bijzonder maakt?

Kijk op indordrecht.nl

Van natuur, cultuur tot de leukste shop- en eetadresjes!

OUD(ST)E STAD

De oorsprong van de historische binnenstad met de Grote Kerk, het Stadhuis en Het Hof ligt in de dertiende en veertiende eeuw! En langs de havens verrezen in de zeventiende en achttiende eeuw koopmanswoningen en pakhuizen, die ook nu nog het straatbeeld bepalen.



DRUKSTE RIVIER VAN EUROPA!

Het veelgeprezen uitzicht op het drierivierenkruispunt ligt aan uw voeten als u door de Groothoofdspoort loopt. De Oude Maas, Beneden Merwede en Noord stromen bij Dordrecht samen op het drukst bevaren rivierenkruispunt van Europa: een plek waar u zich nooit hoeft te vervelen. Een hapje en een drankje erbij, wat wil u nog meer?

GENIET VAN DE NATUUR IN DE NIEUWE DORDTSE BIESBOSCH



65 METER HOGE TOREN

BÈÈÈÈH, DORDTSE SCHAPENKOPPEN

Onze bijnaam komt van een sage uit de Middeleeuwen. Twee mannen probeerden de belasting op vee te ontduiken door een schaap verkleed als mens de stad in te loodsen. Op het moment dat ze werden doorgelaten begon het schaap te blaten en vielen de smokkelaars door de mand.



GROTE KERK, IMPOSANT VAN BINNEN EN BUITEN

De middeleeuwse Grote Kerk van Dordrecht is een gebouw met een rijk verleden. Niet alleen de imposante architectuur van de buitenkant van de kerk, maar ook de in het gebouw aanwezige monumentale relikwieën, kapellen en de koorbanken, maken het gebouw tot het belangrijkste monument van Dordrecht. Karakteristiek is de toren, deze staat namelijk 2,25 meter uit het lood. U kunt de 65 meter hoge toren met 275 treden beklimmen en genieten van het prachtige uitzicht.



LEVENDIGE STAD

Er zijn veel kleurrijke, verrassende en vooral gezellige evenementen. Van Dordt in Stoom, Wantijpop, Dordtse Decemberdagen tot het Big Rivers Festival. Niet voor niets werd Dordrecht in 2019 voor de derde keer uitgeroepen tot evenementenstad van Nederland.

WIJ ZIJN

ZOOMER MAKELAARDIJ

Uw woning voor een goede prijs en zonder zorgen verkopen, kopen of laten taxeren? U bent bij ons aan het juiste adres. Als ervaren NVM-makelaar zijn wij al ruim 35 jaar thuis in Dordrecht. Wij kennen elke straat, elk buurtgevoel en elke woonwens. Ons professionele team combineert jarenlange ervaring met een frisse, eigentijdse aanpak en een sterk lokaal netwerk. Samen bepalen we de beste strategie naar een succesvolle (ver)koop.



>35 jaar ervaring

>3000 woningen verkocht

Team met **>20 sporturen** per week

Onze liefde voor sport en de stad Dordrecht

Wij associëren ons graag met sport, dit vindt u terug in onze bedrijfsfilosofie. Sport verbindt mensen en het speelveld van de makelaardij heeft veel raakvlakken met sport. Dordrecht is één van de fijnste steden om te wonen. Sport draagt hieraan bij. Zoomer Makelaardij sponsort diverse sportieve initiatieven in Dordrecht en organiseert jaarlijks een eigen hardloopevenement, de Zoomer Wantijrun.



Uniek sportvenement!

Welke makelaar kan nou zeggen dat ze elk jaar het leukste sportevenement van de stad organiseren? Wij wel! De Zoomer Wantijrun! Een gezellige zomeravondrun met rond de 1.400 lopers waarvan een deel van de opbrengst naar een lokaal goed doel gaat. Wij verbinden sport graag met de stad waar wij van houden.

MAAK KENNIS MET ONS SPORTIEVE TEAM!



Edwin Zoomer
NVM Register Makelaar | Taxateur



Léon Zoomer
NVM Makelaar



Kevin Bresser
Vastgoedadviseur



Tiffany Hertgers
Secretaresse



Willy Ufkes
Secretaresse



Isa-Lotte van Zetten
Assistent Makelaar



Charlotte Meijer-Portielje
Assistent Makelaar

Maak kennis met ons team, bekijk de video

Volg ons op
Facebook
Instagram en tiktok

voor het laatste nieuws, leuke weetjes en de mooiste huizen!

LUID DE ZOMER SPORTIEF IN

MET DE ZOOMER WANTIJRUN!



ZOOMER
WANTIJRUN

Nazomereditie 20 september 2026

Geen zomeravondrun dit jaar, maar wél een gezellige en sportieve nazomereditie langs het Wantij waarvan de opbrengst naar een lokaal goed doel gaat. Op de 3de of 4de woensdag van juni klinkt elk jaar om 19:30 uur op de atletiekbaan van Fortius het startschot voor rond de 1.400 lopers. Het mooie Wantij is het schitterende décor voor drie afstanden: de 10 Engelse mijl, de 10km en de 5km. Zoomer Makelaardij is de organisator en hoofdsponsor van deze Dordtse avondrun.



INITIATOR EDWIN ZOOMER

“Met mijn passie voor sport en hardlopen op het mooie eiland van Dordrecht in het bijzonder, geniet ik enorm van dit toffe evenement. De doelstelling van de Zoomer Wantijrun is het promoten van de loopsport in Dordrecht. Zoomer Makelaardij draagt sport een warm hart toe. Wij vinden het belangrijk om sportieve initiatieven in Dordrecht mogelijk te maken en koppelen dat graag aan een lokaal goed doel.”

BEOORDEELD MET EEN 9,4

MAAR WIJ GAAN VOOR EEN 10!

Tevreden klanten, daar zetten we ons elke dag maximaal voor in.
Benieuwd hoe klanten onze samenwerking ervaren?

Het contact verliep heel goed. Snelle eerlijke reacties en altijd anticiperend. Hele vriendelijke oprechte makelaar en de collega's van het kantoor ook. Integer, warm en betrouwbaar. We hadden in een voor onze emotionele en verdrietige periode geen fijnere en betere makelaar kunnen wensen.

9


Door de deskundigheid en grondige kennis van de Dordtse markt bij Zoomer makelaardij is ons appartement snel en succesvol verkocht! Daarnaast wil ik graag vermelden dat hun dienstverlening/ begeleiding van grote klasse is. Er was continu een snelle en accurate terugkoppeling van alle stappen in het verkoopproces door onze makelaar wat ons vertrouwen gaf!

10



Vrij last minute hebben wij Zoomer Makelaardij benaderd voor begeleiding bij de aankoop van onze eerste woning. Zeggen dat we adequaat zijn geholpen, is eigenlijk een understatement. Binnen slechts drie dagen zijn wij uitgebreid geadviseerd, is er een tweede bezichtiging geregeld en hebben ze ons begeleid bij het uitbrengen van het bod dat uiteindelijk ook werd geaccepteerd! In die paar dagen hebben we regelmatig telefonisch contact gehad en berichten gestuurd met allerlei vragen. De makelaar stond altijd voor ons klaar, reageerde snel en wist ons telkens van advies te voorzien. Wij zijn ontzettend tevreden over de begeleiding en service van Zoomer Makelaardij en zouden hen dan ook zonder twijfel aanbevelen!

9,8

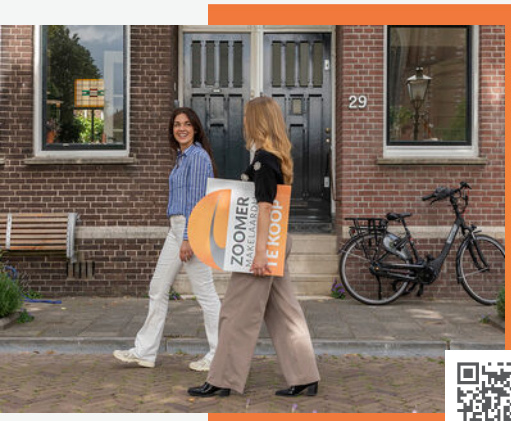

GRATIS VERKOOPADVIES

Met onze kennis van de markt en meer dan 35 jaar ervaring, staan wij klaar om u te begeleiden en te adviseren, zodat u met een gerust hart uw volgende stappen kunt zetten. Naast een advies vraagprijs zullen we u ook adviseren over welke verkoopstrategie het beste past bij uw huis en situatie.

Maak vrijblijvend een afspraak!

AL RUIM 35 JAAR
THUIS IN DORDRECHT

Ervaring die vertrouwen geeft,
slimme marketing die het verschil maakt.

ZOOMER
MAKELAARDIJ

Dudokplein 219B • 3315 KH Dordrecht • 078 303 6666
info@zoomermakelaardij.nl • zoomermakelaardij.nl

NVM

ALTIJD IN BEWEGING, NET ALS DE HUIZENMARKT.