PADMOS.
MAKELAARDIJ



KRIMPEN AAN DE LEK | Boterbloemstraat 8 **vraagprijs € 499.000 k.k.**

TE KOOP

Kenmerken & specificaties



Bouwjaar:	1971
Soort:	eengezinswoning
Kamers:	5
Inhoud:	580 m^3
Woonoppervlakte:	145 m^2
Perceeloppervlakte:	229 m^2
Overige inpandige ruimte:	21 m^2
Gebouw gebonden buiten ruimte:	9 m^2
Externe bergruimte:	-
Verwarming:	c.v.-ketel
Isolatie:	dakisolatie, dubbel glas

Omschrijving

II RUIME WONING MET GARAGE II

Je rijdt Krimpen aan de Lek binnen, slaat een rustige straat in en merkt het meteen: hier woon je met rust en ruimte! En dat is ook precies wat je aan de Boterbloemstraat vindt. Hier staat een ruime geschakelde twee-onder-een-kapwoning met een eigen garage, parkeerplaats op eigen terrein, een lichte woonkamer en maar liefst vier slaapkamers. Alle ruimte dus om fijn te wonen!

En de ligging? Die maakt het plaatje compleet! Je woont hier aan de rand van het dorp, in een kindvriendelijke wijk met aan de voorzijde een heerlijk vrij uitzicht over het groen. De polder van de Krimpenerwaard ligt om de hoek en ook de 'Crimpenerhout' en de 'Surfplas' bereik je zo te voet. Even boodschappen doen, de kinderen naar school brengen of met de bus op pad? Alles ligt op loopafstand. En heb je zin in een fietstochtje? Met de pont ben je zo onderweg naar het bekende Kinderdijk!

Indeling
Begane grond
- Entree/hal, meterkast, toiletruimte, trapopgang naar de eerste verdieping en toegang tot de woonkamer en keuken.
- Toiletruimte (ca. 1.19 m. x 0.91 m.) voorzien van een toilet en fonteintje.
- Woonkamer (ca. 8.40 m. x 6.11/3.62 m.). Middels een enkele deur heb je toegang tot de achtertuin.
- Dichte keuken (ca. 3.87 m. x 2.39 m.) gesitueerd in een rechte opstelling en voorzien van een koelkast, vriezer, kookplaat en oven. Vanuit de keuken heb je eveneens toegang tot de achtertuin.
- Garage (ca. 6.80 m. x 3.08 m.). De garage beschikt over een elektrische garagedeur. Vanuit de garage heb je toegang tot de achtertuin.

Eerste verdieping
- Trapopgang, overloop voorzien van bergkast en toegang tot de diverse vertrekken.
- Slaapkamer I (ca. 6.11 m. x 4.29/3.08 m.) gelegen aan de voorzijde van de woning. Voorheen waren dit twee slaapkamers.
- Slaapkamer II (ca. 3.76 m. x 3.56 m.) gelegen aan de achterzijde van de woning.
- Badkamer (ca. 2.84 m. x 2.06 m.) gelegen aan de achterzijde van de woning en voorzien van toilet, douche en wastafel. Vanuit de badkamer heb je toegang tot het balkon.

Tweede verdieping
- Trapopgang, overloop voorzien van bergkast, C.V. installatie (2022, eigendom) en toegang tot de diverse vertrekken.
- Slaapkamer III (ca. 7.11 m. x 3.59 m.) gelegen over de gehele diepte van de woning.
- Slaapkamer IV (ca. 2.43 m. x 2.40 m.) gelegen aan de voorzijde van de woning.

Tuin
- Voortuin gelegen op het Noordwesten.
- Achtertuin gelegen op het Zuidoosten.

Bijzonderheden
- De woning beschikt over 4 slaapkamers.
- De woning beschikt over een garage.
- De woning is vrij gelegen.
- Oplevering in overleg (kan per direct).














































































Plattegrond




Deze plattegrond is met de meeste zorg samengesteld.
Er kunnen geen rechten aan worden ontleend.

Plattegrond

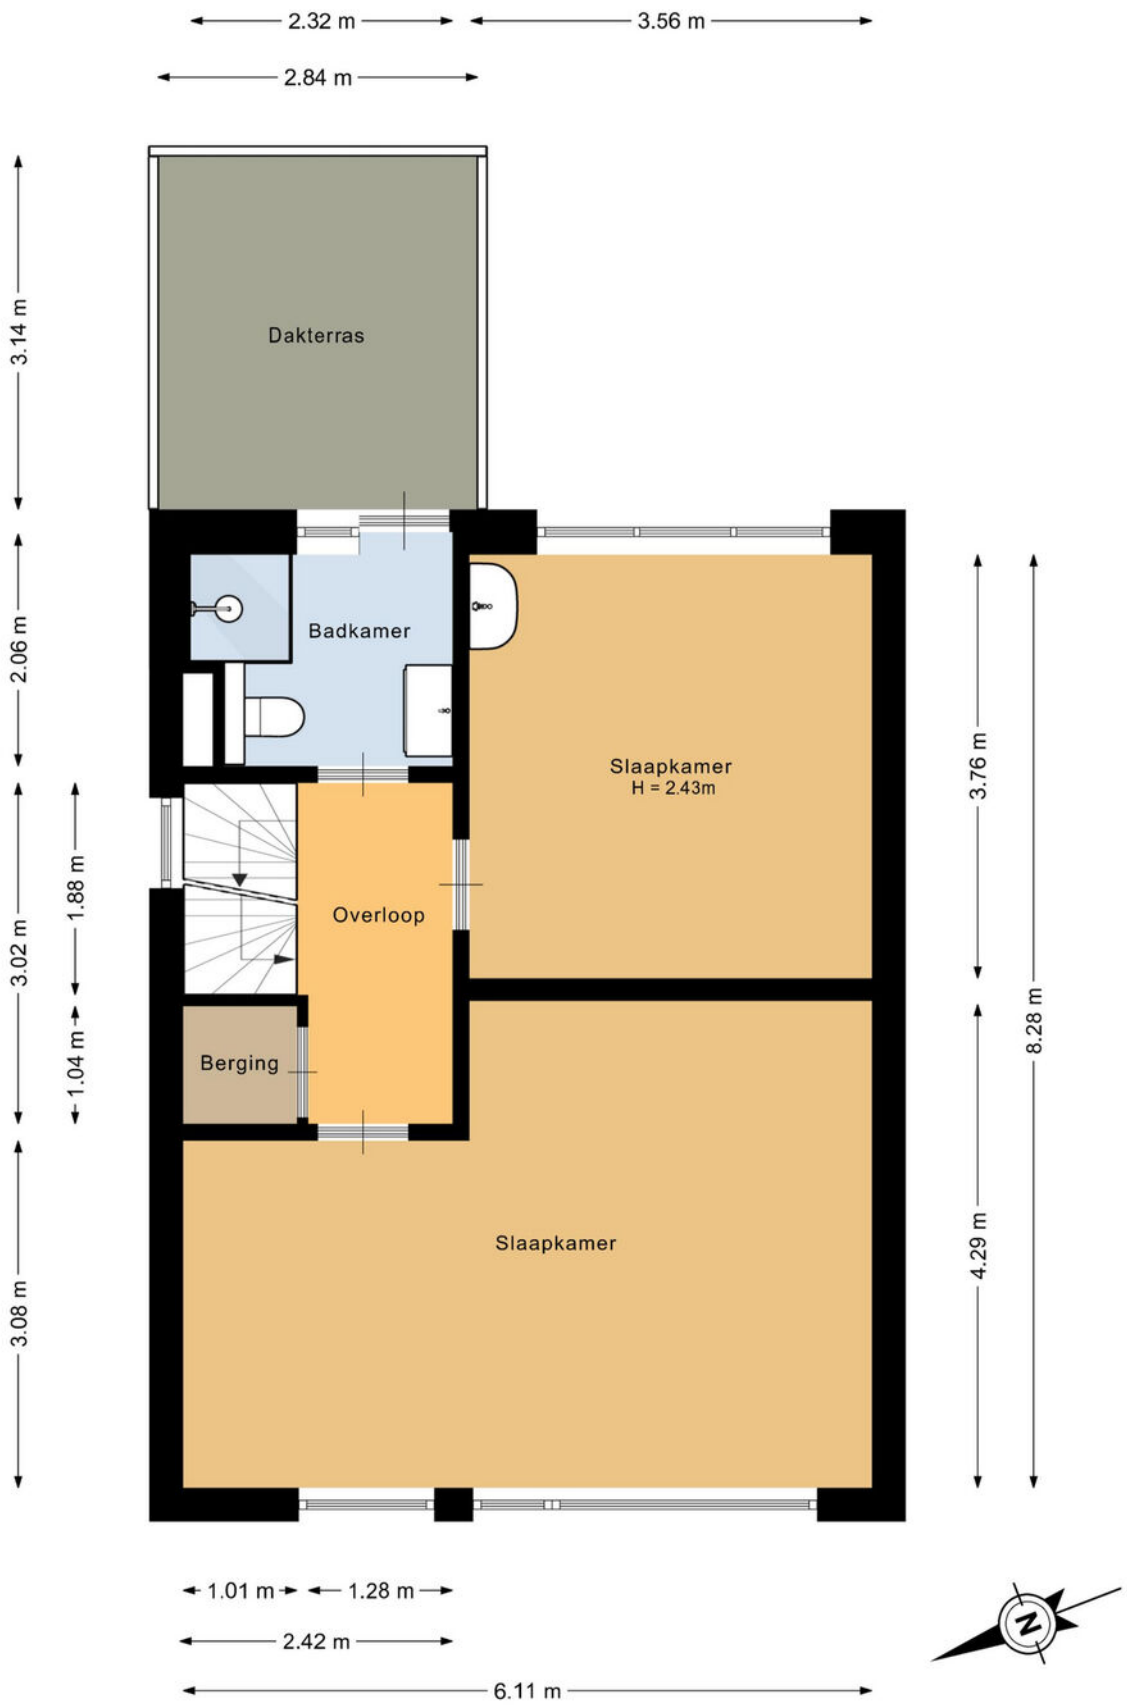

Deze plattegrond is met de meeste zorg samengesteld.
Er kunnen geen rechten aan worden ontleend.

Plattegrond

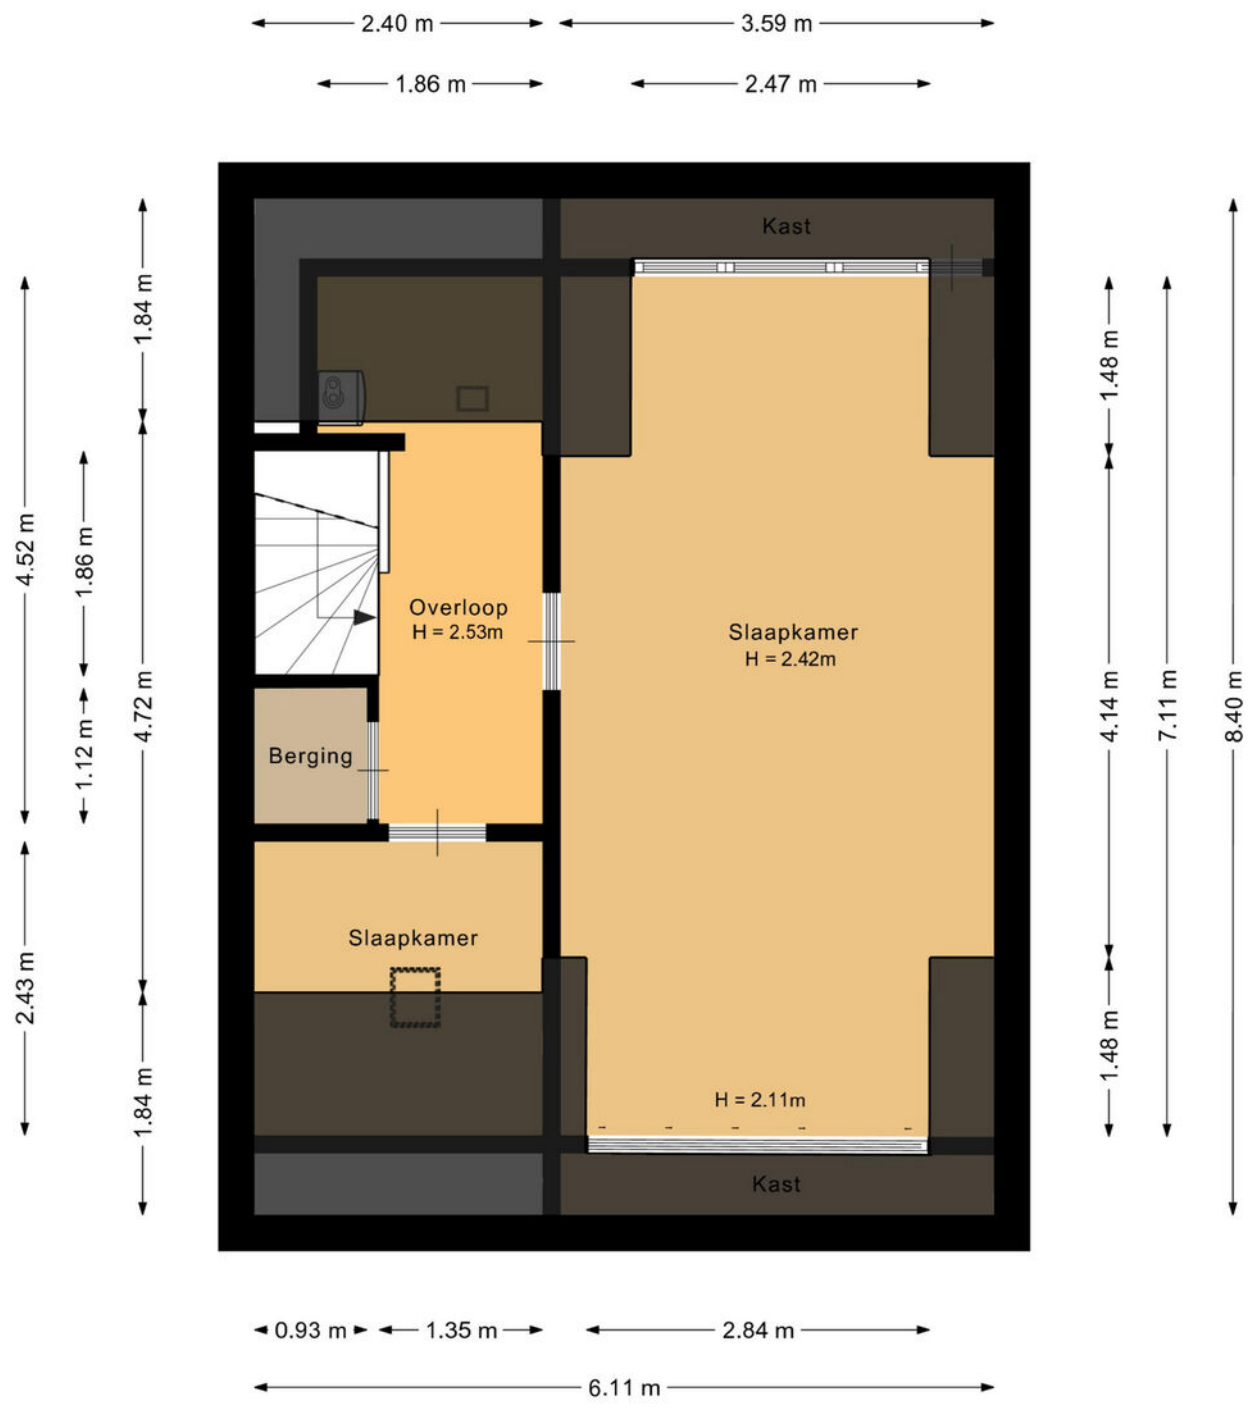


Plattegrond




Deze plattegrond is met de meeste zorg samengesteld.
Er kunnen geen rechten aan worden ontleend.


Plattegrond

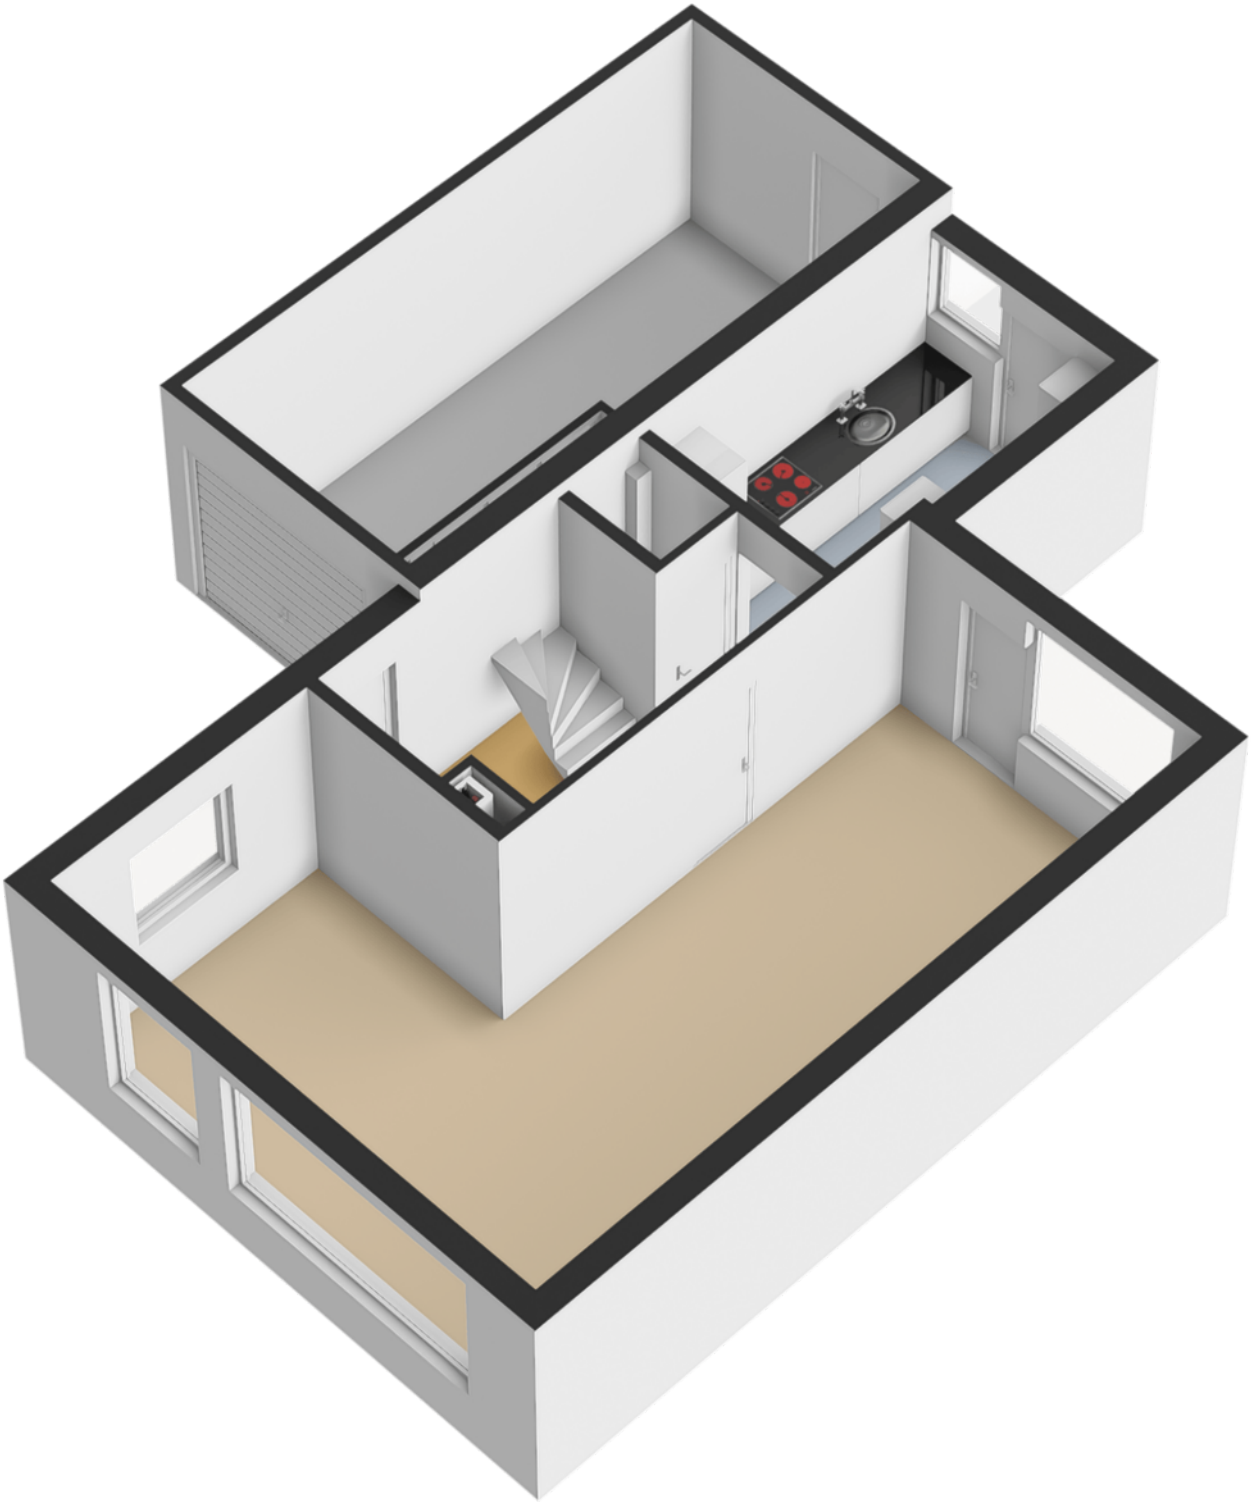


Plattegrond

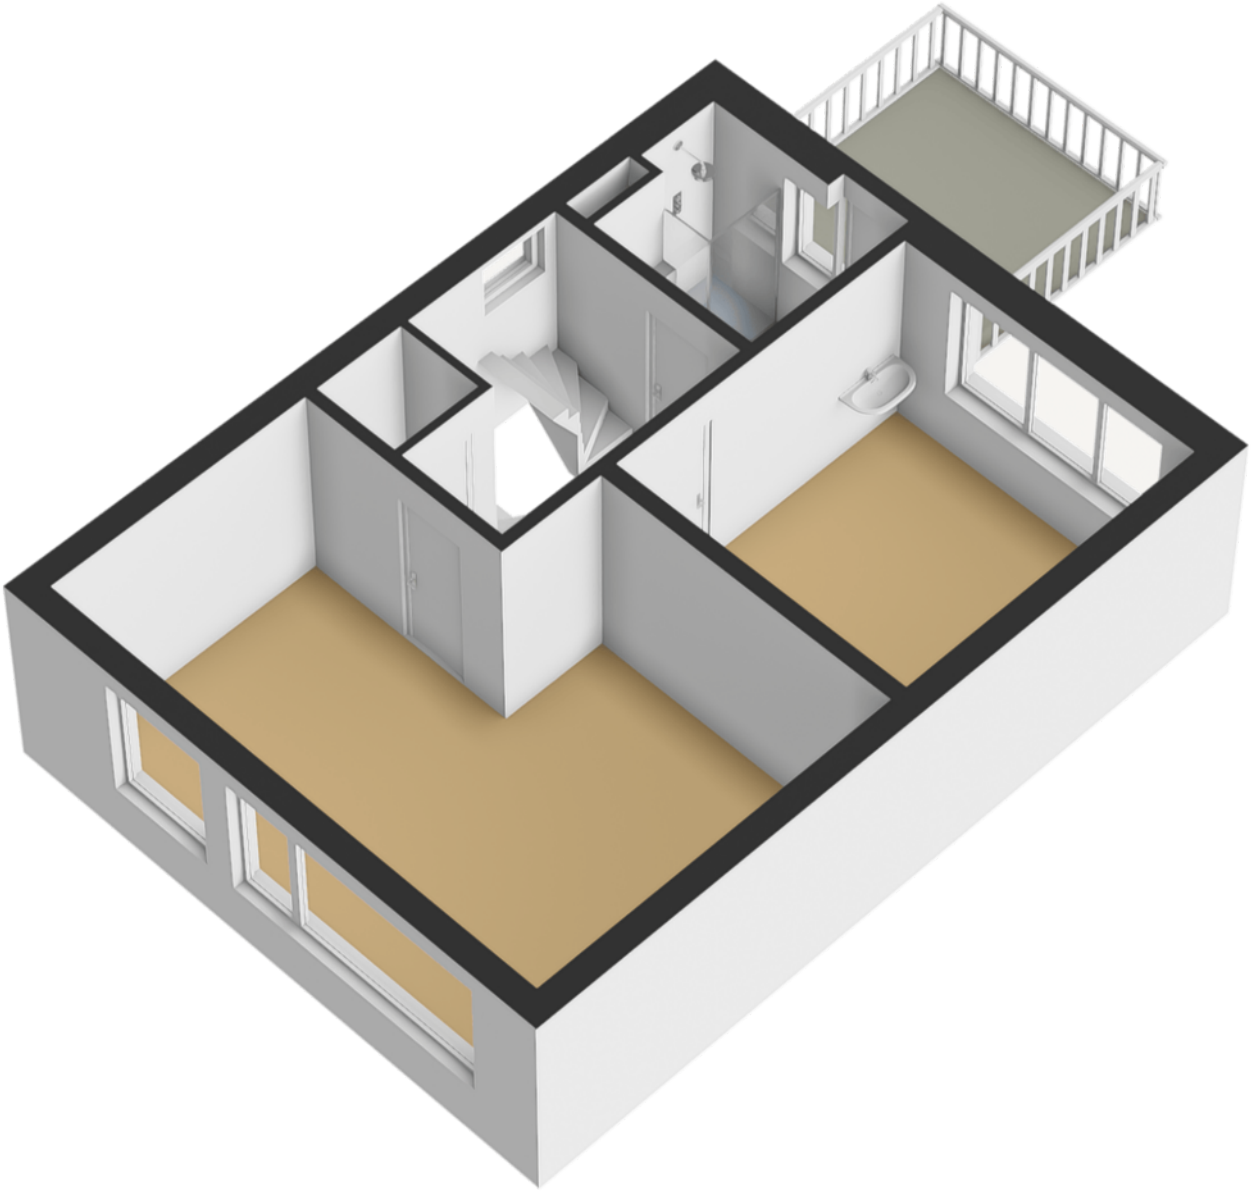

Plattegrond

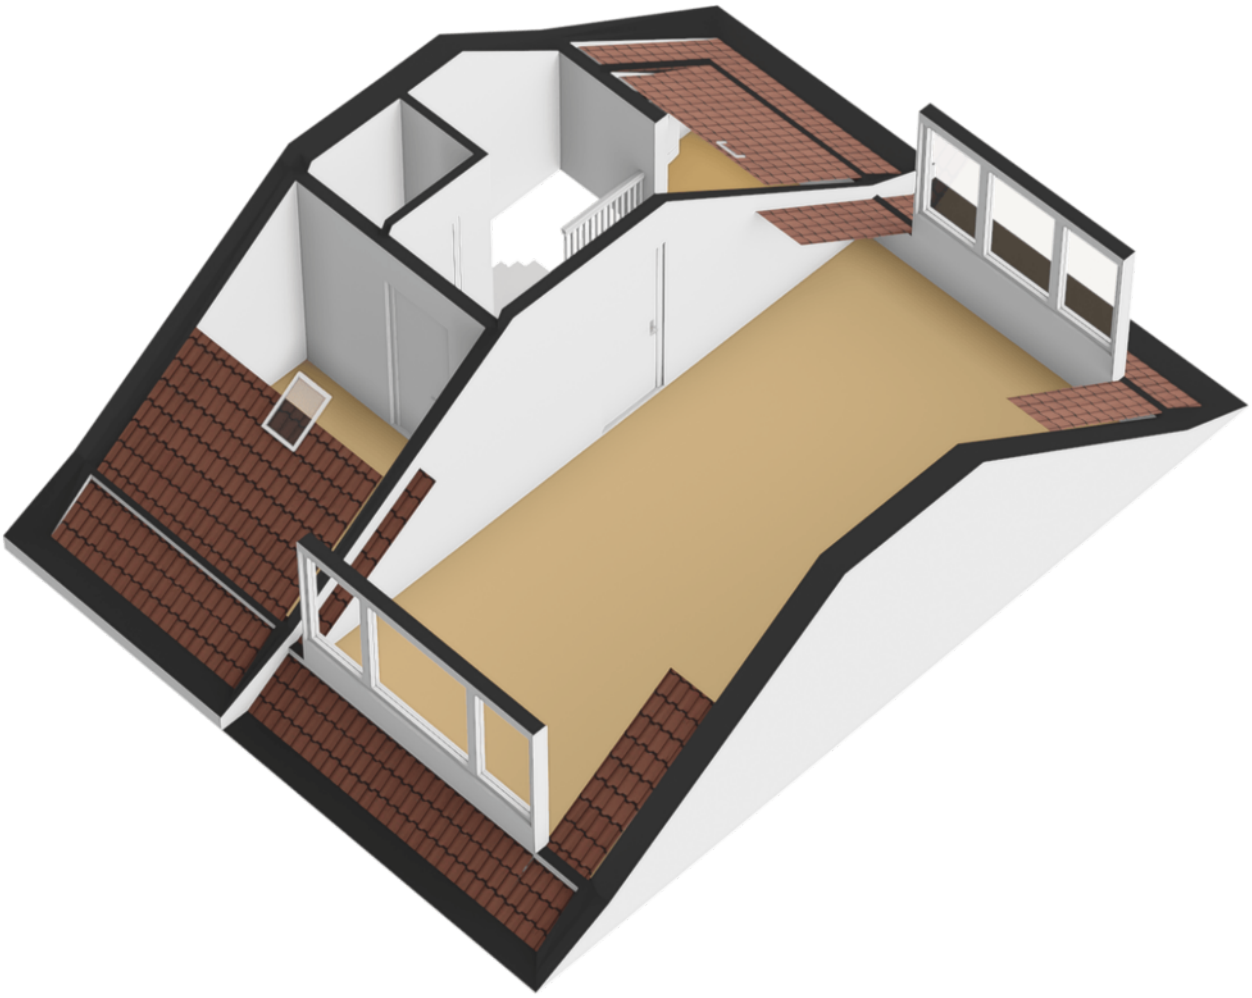

Plattegrond

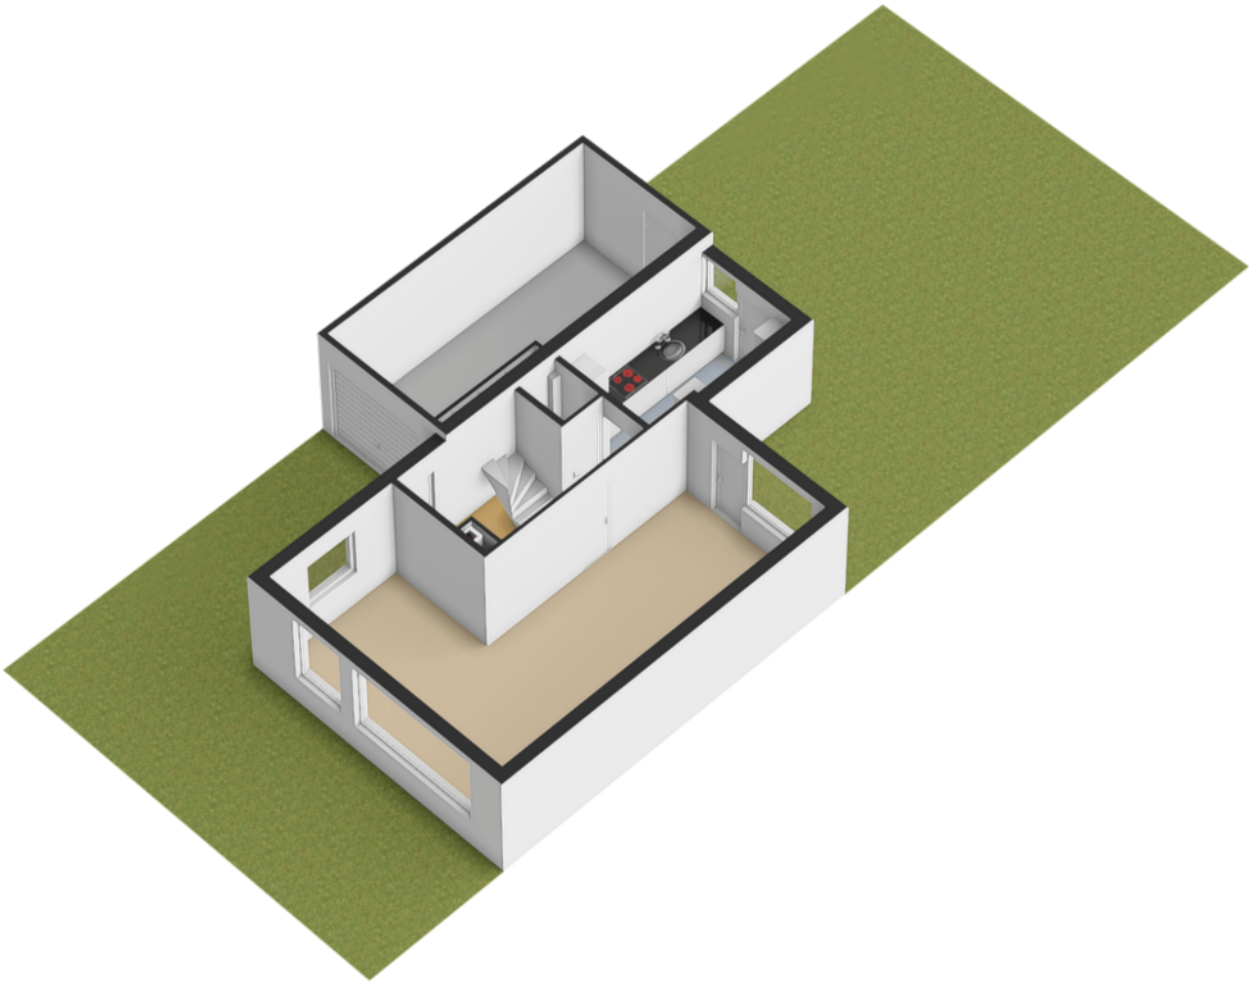

Kadastrale kaart

Kadastrale kaart

Uw referentie: Padmos



Deze kaart is noordgericht

12345 Perceelnummer

25 Huisnummer

Vastgestelde kadastrale grens

Voorlopige kadastrale grens

Administratieve kadastrale grens

Bebouwing

Voor een eensluidend uittreksel, geleverd op 22 oktober 2026
De bewaarder van het kadaster en de openbare registers


Schaal 1: 500


Kadastrale gemeente	Krimpen aan de Lek
Sectie	A
Perceel	6725

Aan dit uittreksel kunnen geen betrouwbare maten worden ontleend.
De Dienst voor het kadaster en de openbare registers behoudt zich de intellectuele eigendomsrechten voor, waaronder het auteursrecht en het databankenrecht.

kadaster

Locatie
op de kaart

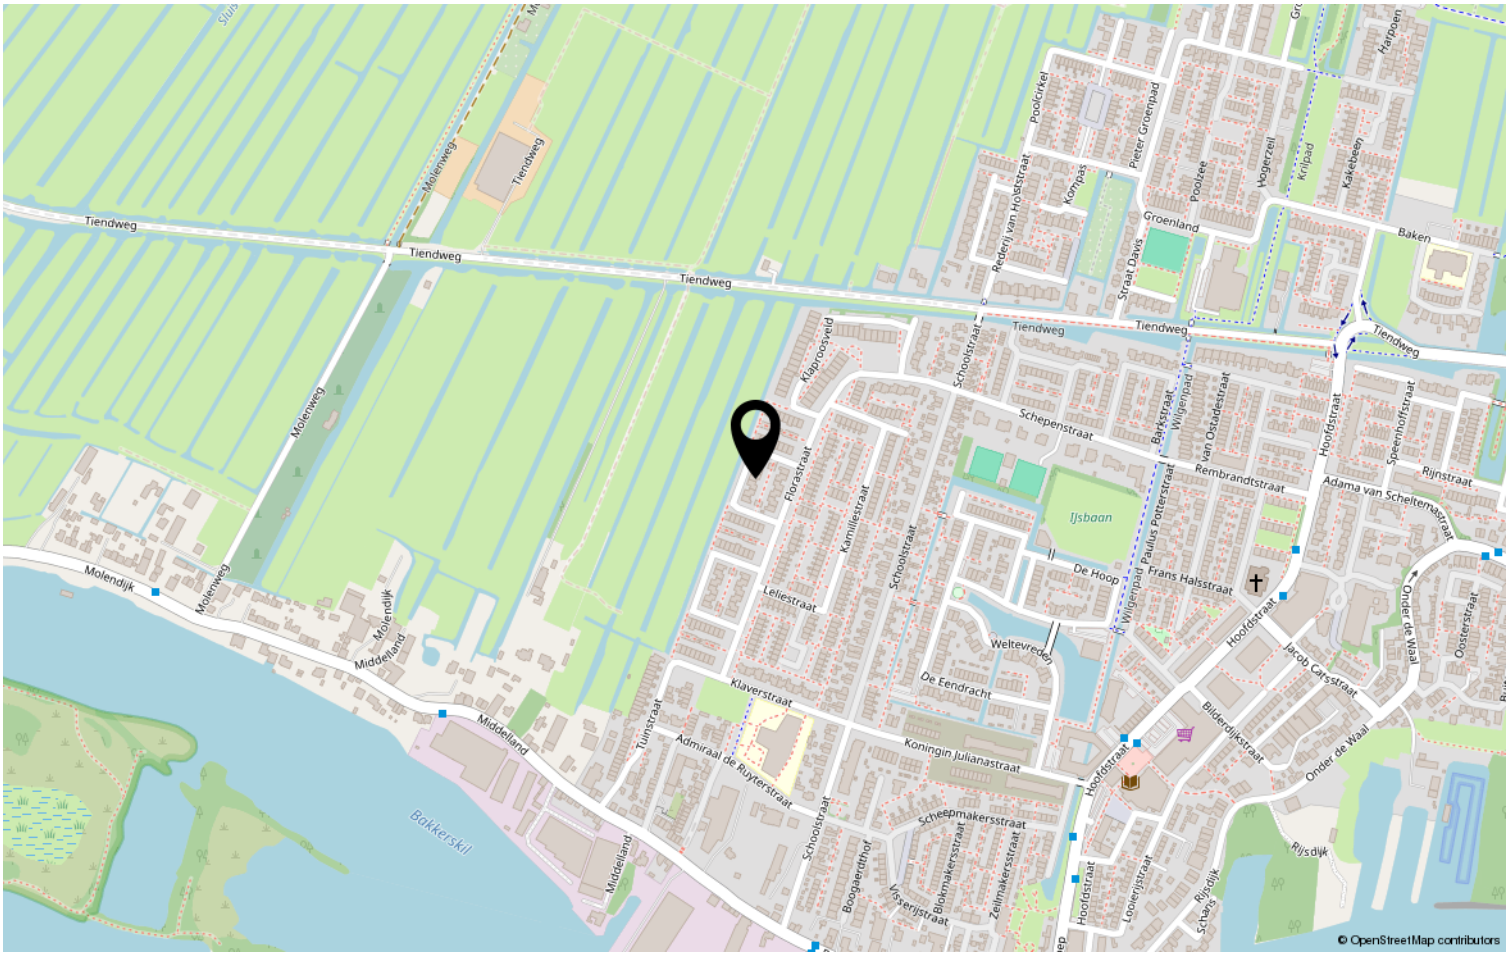

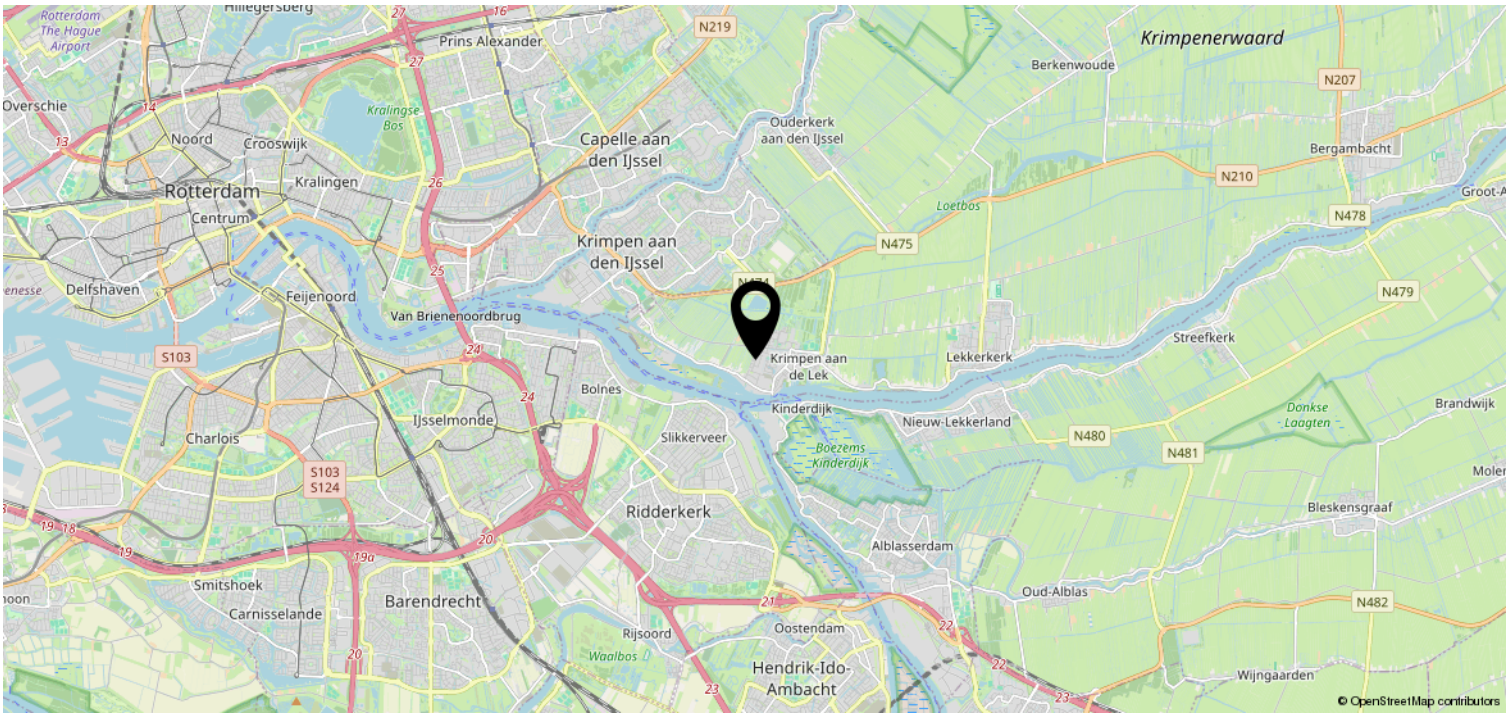

Overige informatie

Wilt u meer informatie ontvangen over de woning?
In ons dossier hebben wij nog meer relevante documenten omtrent de woning. Heeft u daar interesse in? Deze verstrekken wij u graag per e-mail.

Deze woning is gemeten conform de Meetinstructie NEN2580
De Meetinstructie is bedoeld om een meer eenduidige manier van meten toe te passen voor het geven van een indicatie van de afmetingen. De Meetinstructie sluit verschillen in meetuitkomsten niet volledig uit, door bijvoorbeeld interpretatieverschillen, afrondingen of beperkingen bij het uitvoeren van de meting.

Informatieplicht verkoper
De verkoper is wettelijk verplicht om de eventuele gebreken van de woning te melden en welke gebreken dit zijn. Een eventuele opsomming van gebreken betekent niet dat de verkoper of makelaar garandeert dat de woning voor het overige vrij is van gebreken.

Onderzoeksplicht koper
Als makelaar en verkoper gaan wij er vanuit, dat u onderzoekt heeft verricht naar alle aspecten die van belang kunnen zijn voor de aankoop van de woning. Tevens raden wij altijd aan om een bouwkundige keuring uit te laten voeren, of een aankoopmakelaar in te schakelen. De kosten hiervan komen voor rekening van de koper.

Bieding
Het uitbrengen van een bod kan zowel schriftelijk als telefonisch, al raden wij altijd aan om het bod schriftelijk te bevestigen. Een bod dient minimaal te bestaan uit een koopsom en opleveringsdatum. Wilt u aanvullende informatie of een voorbehoud in de koopovereenkomst op laten nemen? Maak dat ook kenbaar bij het uitbrengen van een bod.

Kosten koper
De koopsom wordt vermeerderd met kosten koper. Deze kosten, die bij de notaris in rekening worden gebracht, bestaan uit de overdrachtsbelasting en de notaris- en kadasterkosten.

Rechtsgeldige koopovereenkomst
Een mondelinge overeenstemming tussen de particuliere verkoper en de particuliere koper is niet rechtsgeldig. Met andere woorden: er is geen koop. Er is pas sprake van een rechtsgeldige koop als de koopovereenkomst door beide partijen is ondertekend. Dit vloeit voort uit artikel 7:2 Burgerlijk Wetboek. Een bevestiging van de mondelinge overeenstemming per e-mail of een toegestuurd concept van de koopovereenkomst wordt niet gezien als een ondertekende koopovereenkomst.

Bedenktijd
Een consumentkoper heeft 3 dagen bedenktijd na het tekenen van de koopovereenkomst. Op deze bedenktijd is de Algemene Termijnenwet van toepassing. Van de 3 dagen bedenktijd moeten er minimaal 2 dagen geen zaterdag, zondag of erkende feestdag zijn.

Disclaimer
De gegevens in deze brochure zijn met zorg samengesteld. Hierbij is de grootst mogelijk nauwkeurigheid nagestreefd. Voor de juistheid van deze informatie, waarvoor wij in belangrijkste mate afhankelijk zijn van derden, aanvaardt Padmos Makelaardij geen enkele aansprakelijkheid.

PADMOS.
MAKELAARDIJ

06 - 53 13 98 17
PADMOSMAKELAARDIJ.NL
INFO@PADMOSMAKELAARDIJ.NL

WIJ STAAN VOOR U KLAAR.

Padmos Makelaardij is gevestigd in Krimpen aan den IJssel en is voornamelijk actief in Krimpen aan den IJssel, de Krimpenerwaard en Capelle aan den IJssel. Louise Padmos is oprichter en tevens de drijvende kracht achter Padmos Makelaardij.

Louise: "Na ervaring te hebben opgedaan bij makelaarskantoren in Rotterdam en Krimpen aan den IJssel heb ik in 2018 de grote stap genomen om een eigen makelaardij op te richten. Als geboren en getogen Krimpenaar ben ik altijd op de hoogte van alle ontwikkelingen op de lokale woningmarkt en ken ik alle ins en outs van Krimpen aan den IJssel en de omliggende gemeentes. Door mijn eigen makelaardij op te richten kan ik deze kennis maximaal inzetten om mijn klanten geheel de ontzorgen bij de verkoop en/of aankoop van hun woning."



Bent u, naar aanleiding van deze brochure of een bezichtiging, enthousiast geworden over deze woning? Wij vernemen graag wat wij voor u kunnen betekenen.

NVM
NWWI
REGISTER TAXATEUR
vastgoedcert gecertificeerd
funda